


Eingangsmatte

Aluhit EM-17 mit Stahlrahmen

Standardausführung mit 3-fach Profil

Massergänzungen mit 1-fach Profil und Randprofil

Massangabe: Stablänge x Gehrichtung

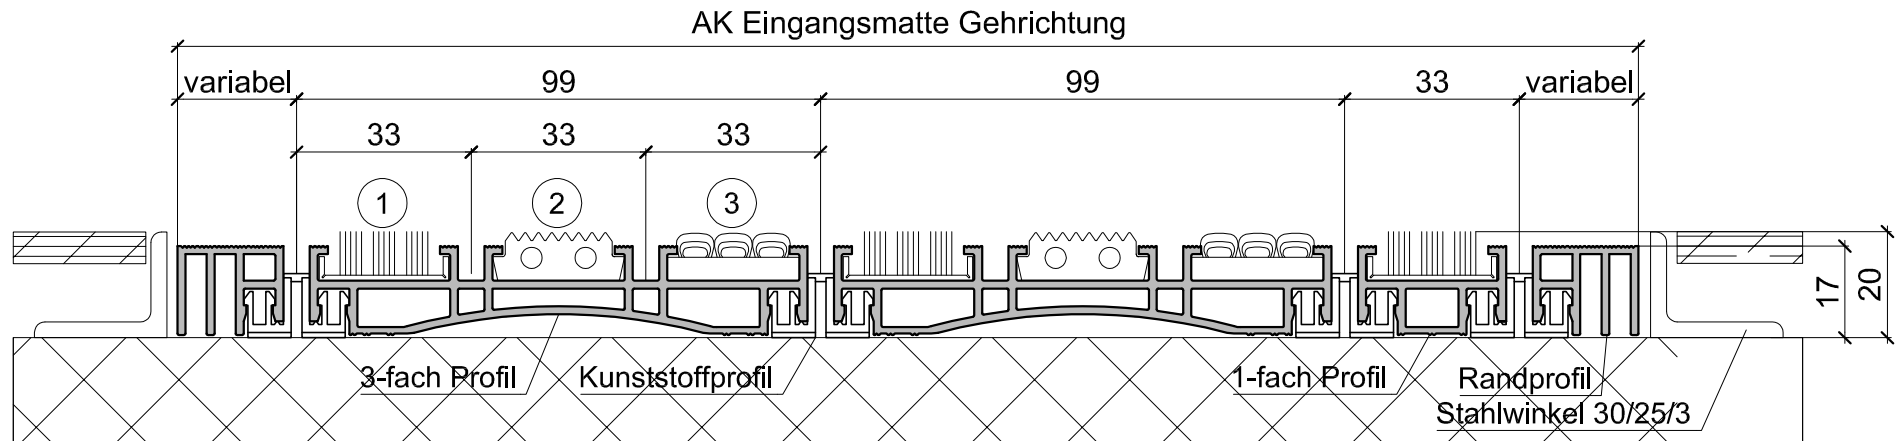

- 1 Bestückung Bürstenleiste
- 2 Bestückung Gummileiste
- 3 Bestückung Nadelfliz

Bestückungen sind kombinierbar