


## Eingangsmatte

Aluhit EM-8, Rahmen optional

Massergänzungen mit Ergänzungsprofilen

Massangabe: Stablänge x Gehrichtung

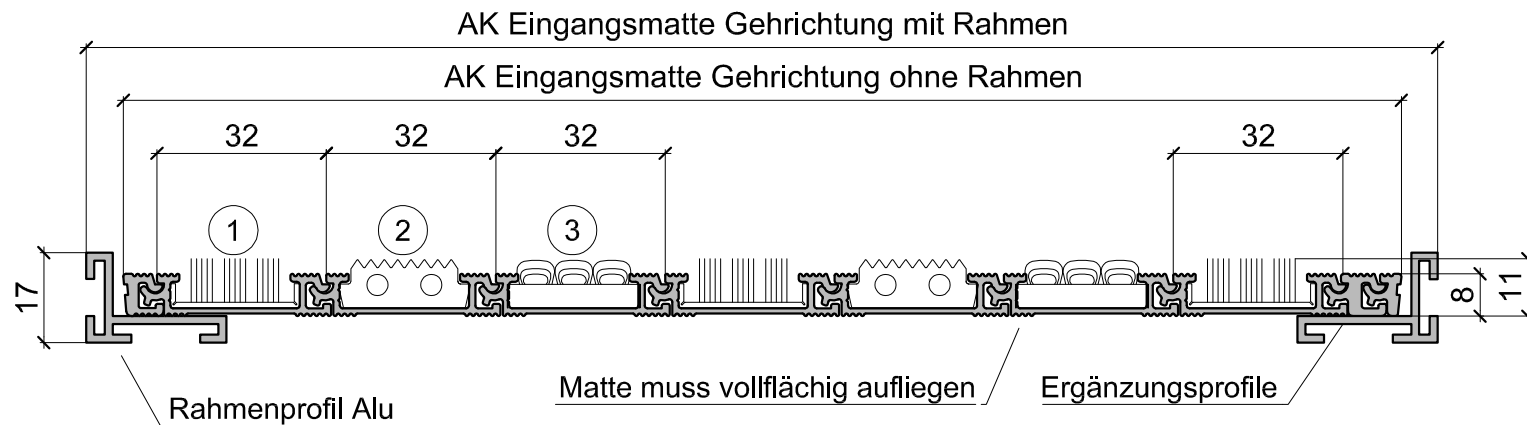

① Bestückung Bürstenleiste

② Bestückung Gummileiste

③ Bestückung Nadelfliz

Bestückungen sind kombinierbar