


Eingangsmatte

Aluhit EM-17, Aluminiumrahmen optional

Standardausführung mit 3-fach Profil
Massergänzungen mit 1-fach Profil und Randprofil

Massangabe: Stablänge x Gehrichtung

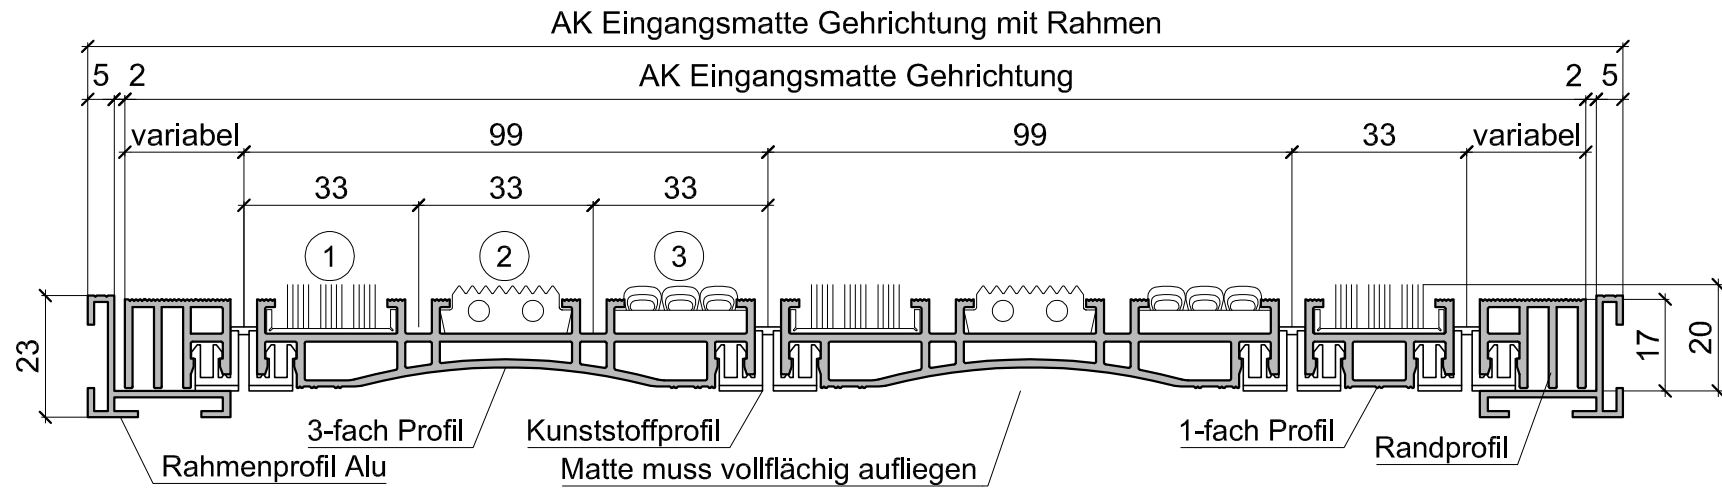

- ① Bestückung Bürstenleiste
- ② Bestückung Gummileiste
- ③ Bestückung Nadelfliz


Bestückungen sind kombinierbar

Eingangsmatte

Aluhit EM-17

Standardausführung mit 1-fach Profil
Massergänzungen mit Randprofil

Massangabe: Stablänge x Gehrichtung

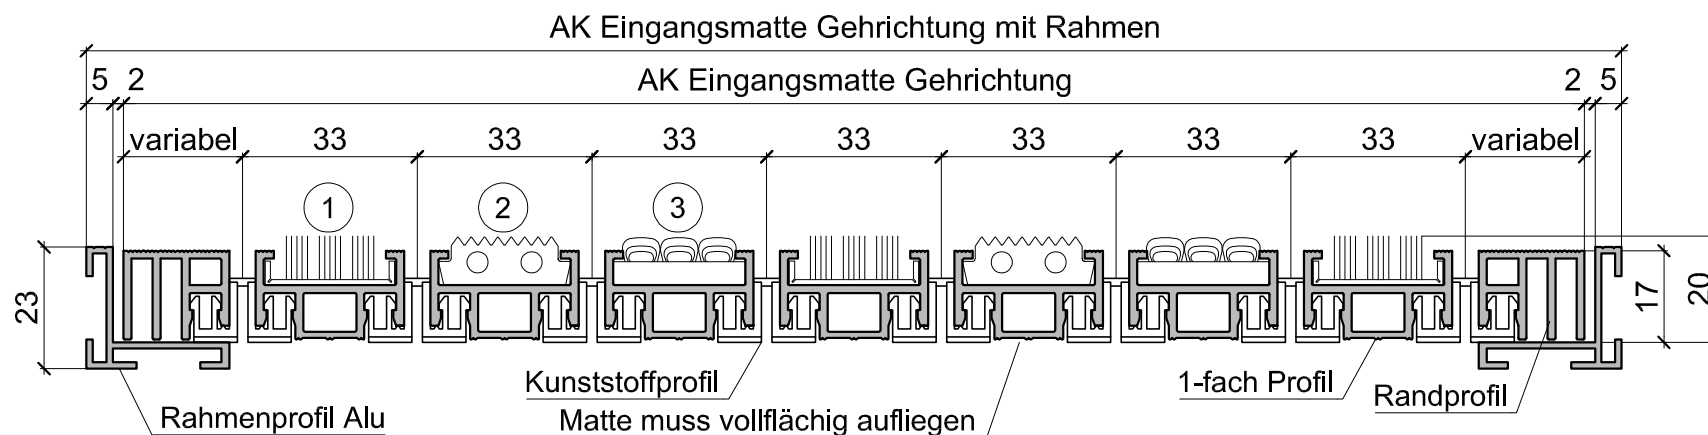

- ① Bestückung Bürstenleiste
- ② Bestückung Gummileiste
- ③ Bestückung Nadelfliz

Bestückungen sind kombinierbar


Eingangsmatte

Aluhit EM-17 mit Stahlrahmen

Standardausführung mit 3-fach Profil

Massergänzungen mit 1-fach Profil und Randprofil

Massangabe: Stablänge x Gehrichtung

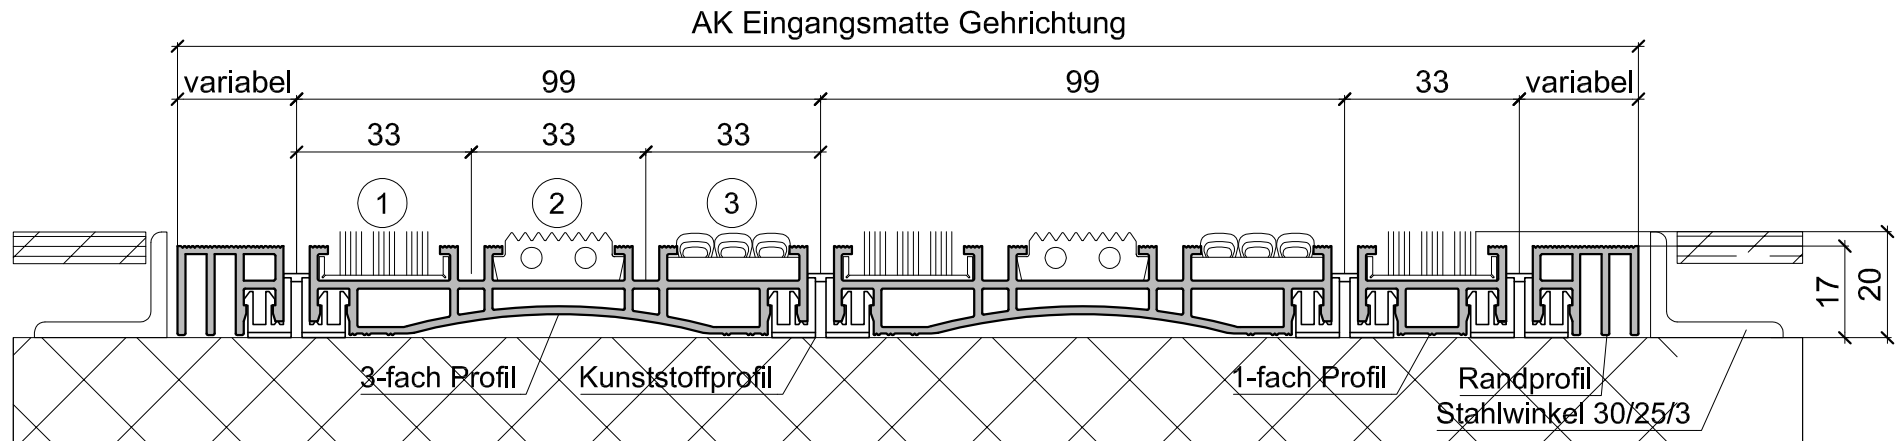

- 1 Bestückung Bürstenleiste
- 2 Bestückung Gummileiste
- 3 Bestückung Nadelfliz


Bestückungen sind kombinierbar

Eingangsmatte

Aluhit EM-17 ohne Rahmen
Einbau mit Gehwegplatten

Standardausführung mit 3-fach Profil
Massergänzungen mit 1-fach Profil und Randprofil

Massangabe: Stablänge x Gehrichtung

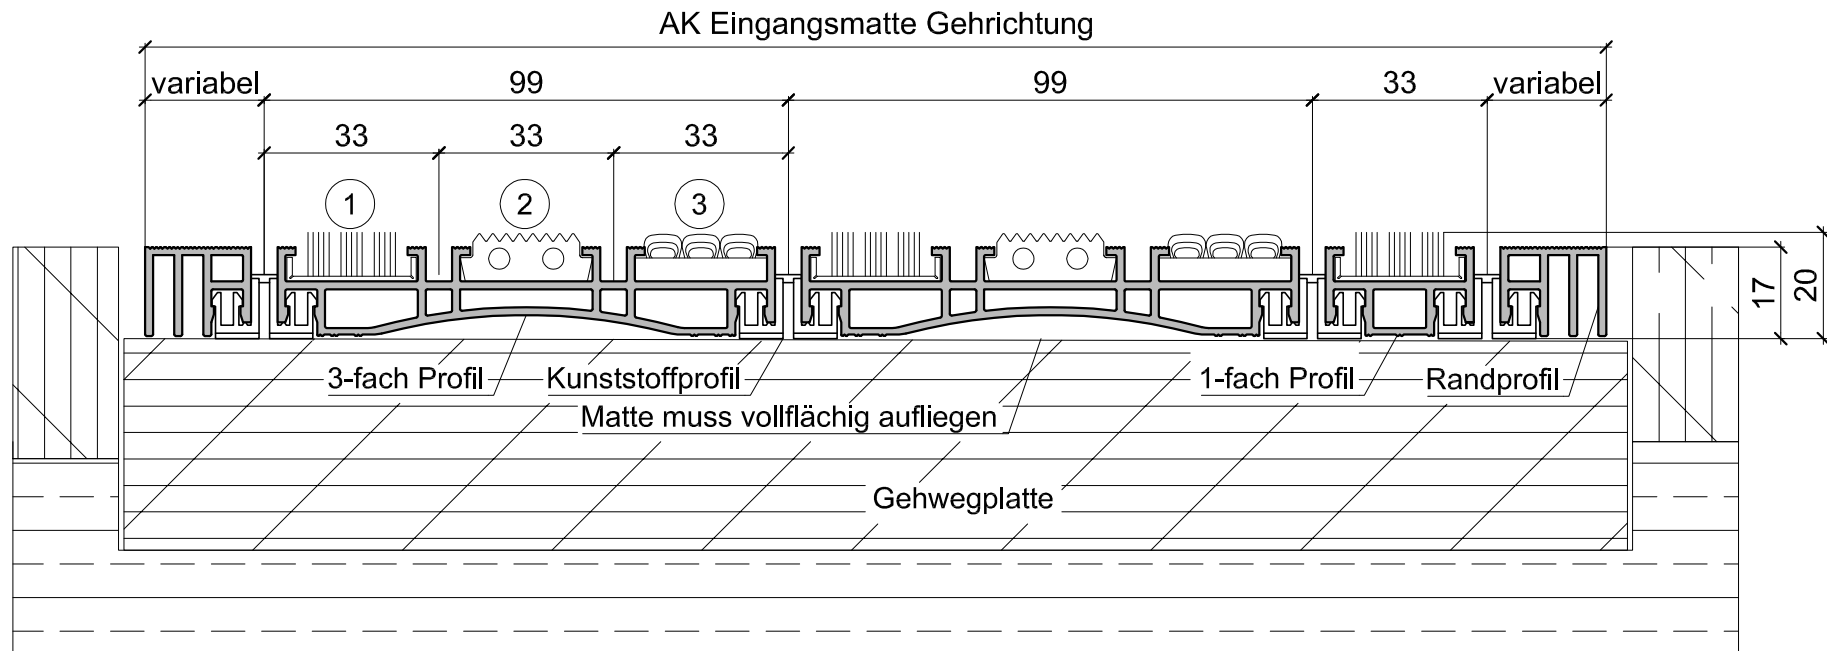

① Bestückung Bürstenleiste

② Bestückung Gummileiste

③ Bestückung Nadelfliz

Bestückungen sind kombinierbar