


Eingangsmatte

Aluhit EM-17 ohne Rahmen
Einbau mit Gehwegplatten

Standardausführung mit 3-fach Profil
Massergänzungen mit 1-fach Profil und Randprofil

Massangabe: Stablänge x Gehrichtung

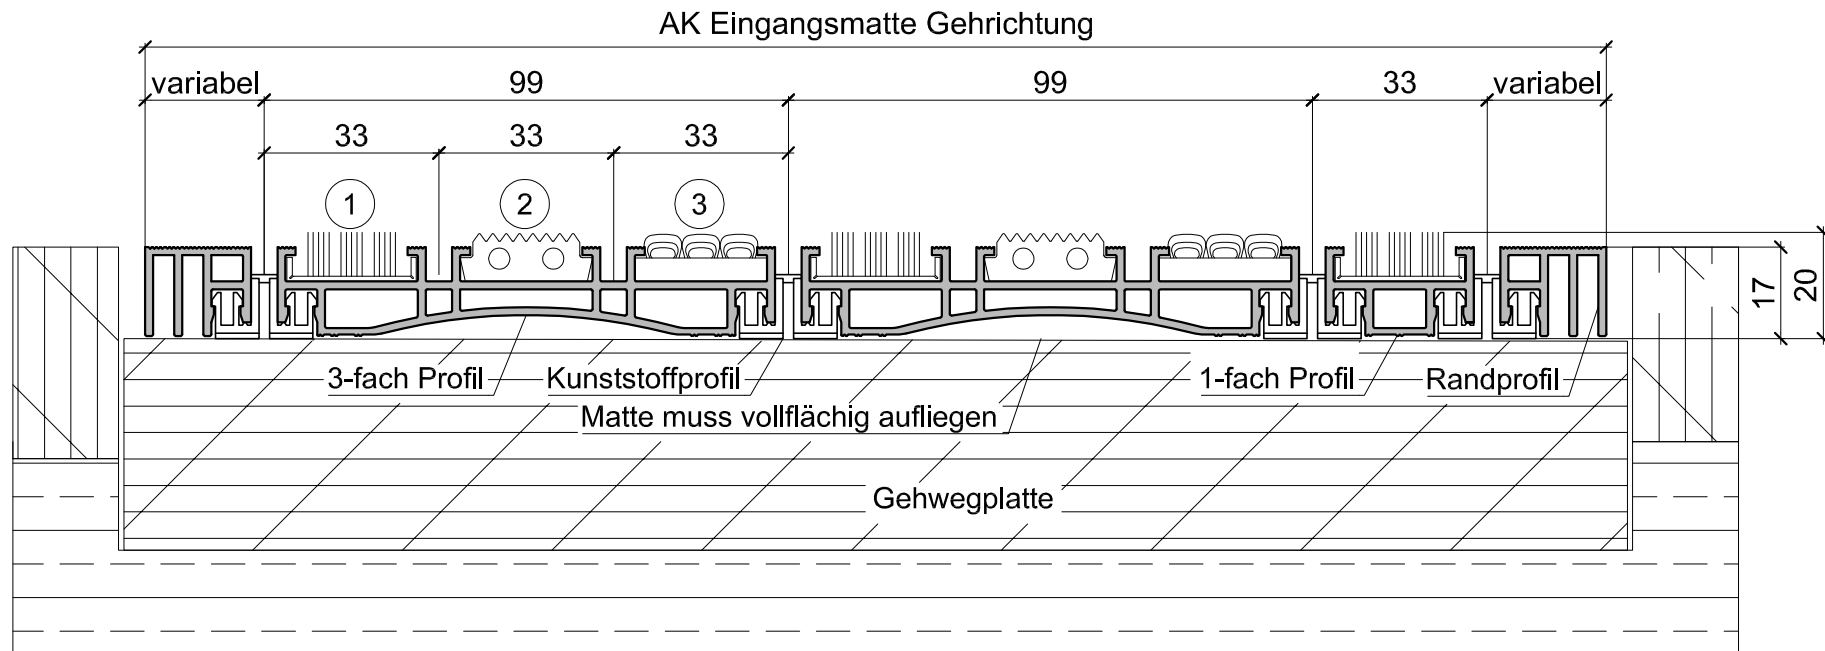

① Bestückung Bürstenleiste

② Bestückung Gummileiste

③ Bestückung Nadelfliz

Bestückungen sind kombinierbar