Eingangsmatte

Aluhit EM-17 mit Aluminiumrahmen

Standardausführung mit 3-fach Profil
Massergänzungen mit 1-fach Profil und Randprofil

Massangabe: Stablänge x Gehrichtung

AK Eingangsmatte Gehrichtung mit Rahmen

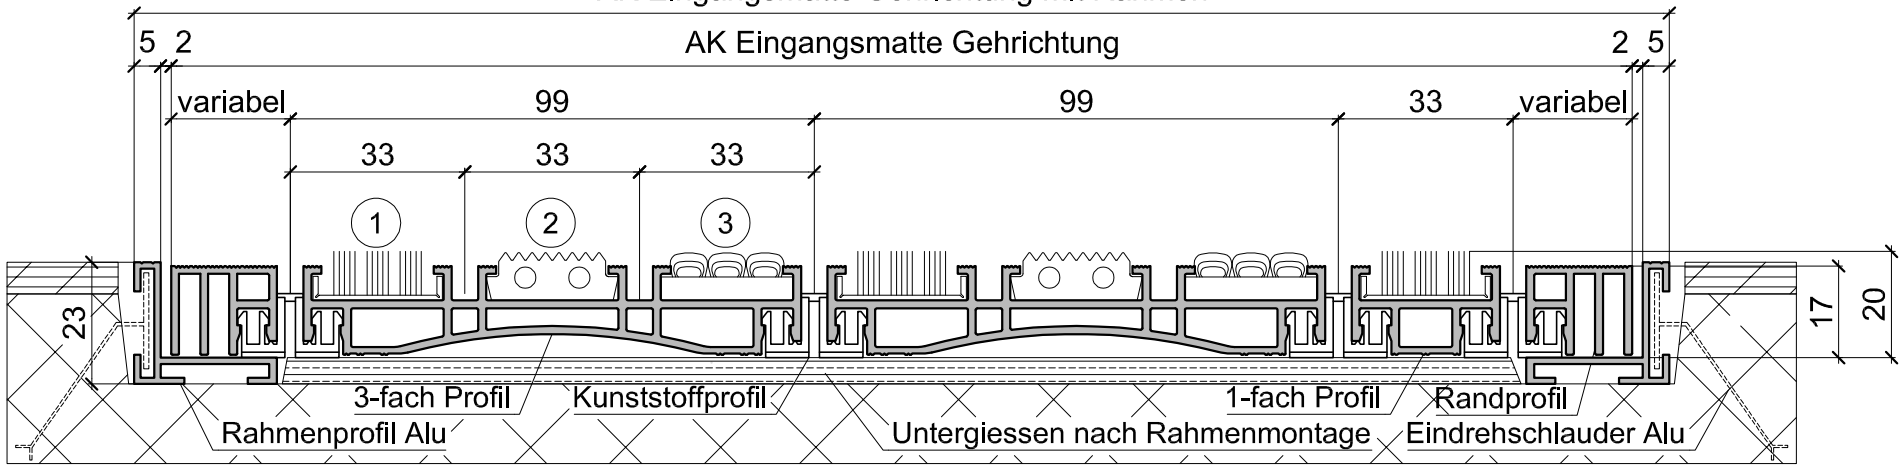

(1) Bestückung Bürstenleiste
(2) Bestückung Gummileiste
(3) Bestückung Nadelfliz

Bestückungen sind kombinierbar

Aluhit Eingangsmatte EM-17, mit Alu-Rahmen		
Wyss Aluhit AG, Grossmatte 9, CH-6014 Luzern, Tel. +41 41 259 11 00, info@wyssaluhit.ch	EM-17	03