


## Eingangsmatte

Aluhit EM-8,  
Massergänzungen mit Ergänzungsprofilen

Massangabe: Stablänge x Gehrichtung

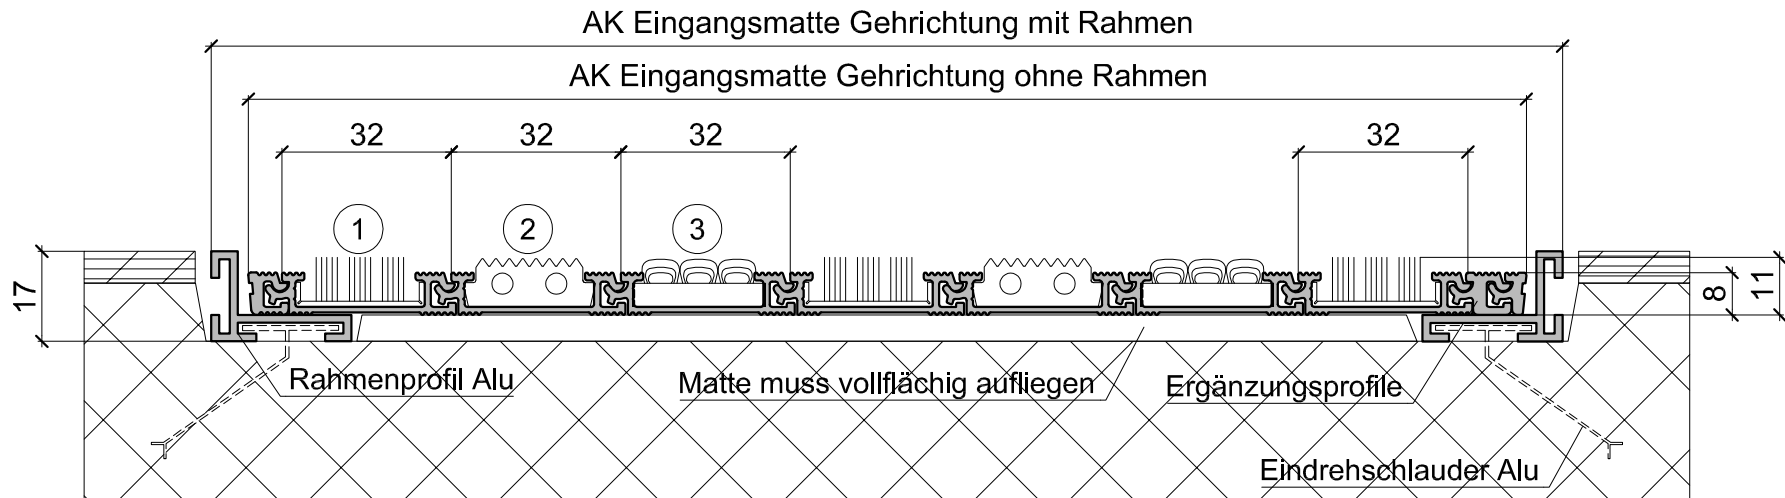

- 1 Bestückung Bürstenleiste
  - 2 Bestückung Gummileiste
  - 3 Bestückung Nadelfliz
- Bestückungen sind kombinierbar