


Eingangsmatte

Aluhit EM-8, "on top" verlegt

Massergänzungen mit Ergänzungsprofilen

Massangabe: Stablänge x Gehrichtung

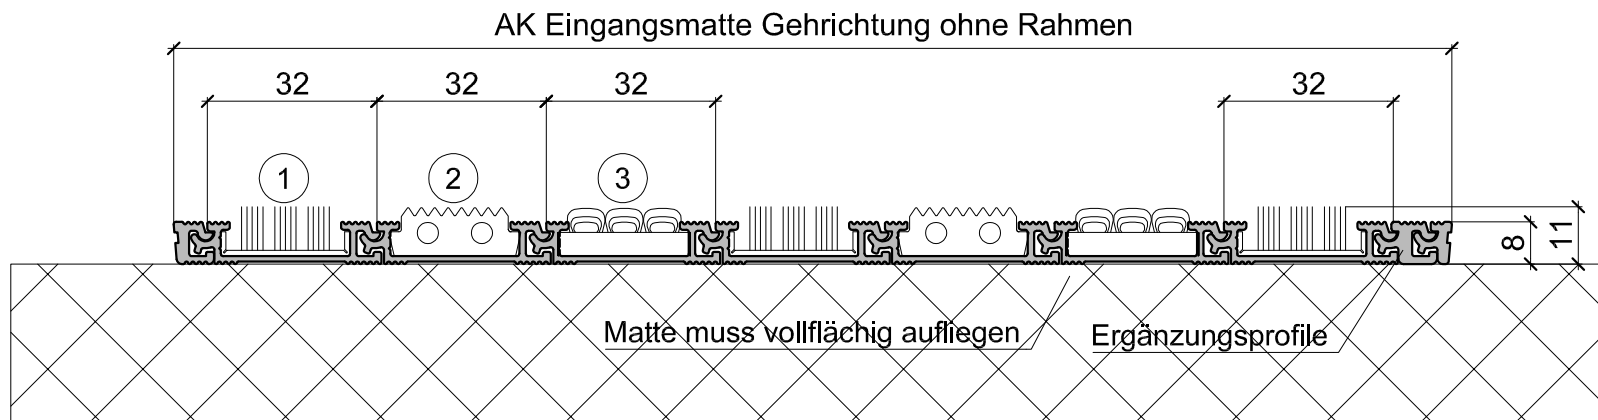

- ① Bestückung Bürstenleiste
- ② Bestückung Gummileiste
- ③ Bestückung Nadelfliz

Bestückungen sind kombinierbar