


Eingangsmatte

Aluhit EM-8, Rahmen optional

Massergänzungen mit Ergänzungsprofilen

Massangabe: Stablänge x Gehrichtung

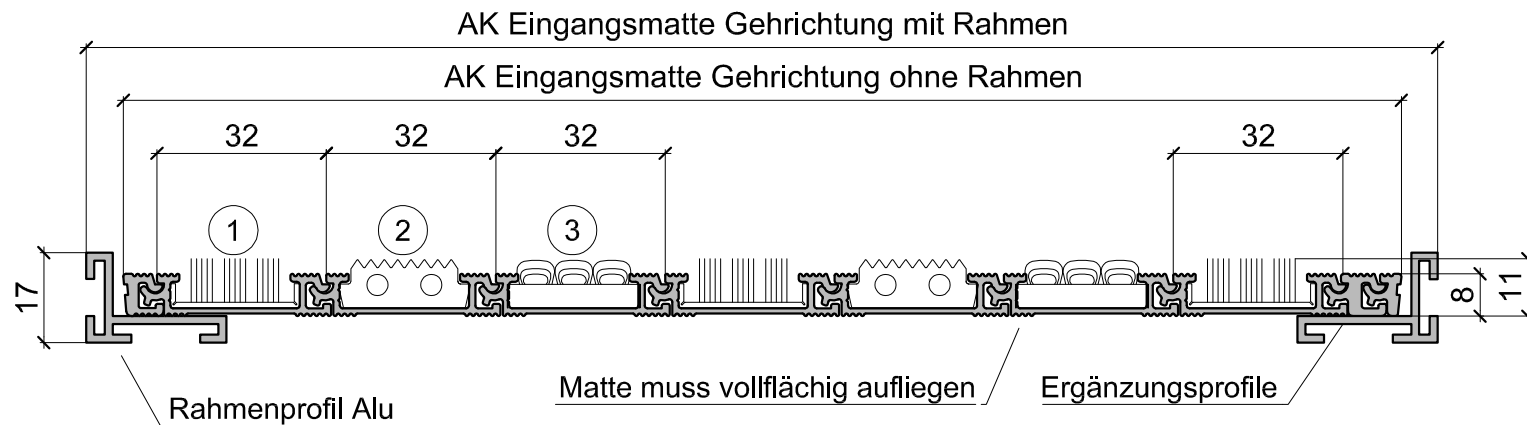

① Bestückung Bürstenleiste

② Bestückung Gummileiste

③ Bestückung Nadelfliz


Bestückungen sind kombinierbar

Eingangsmatte

Aluhit EM-8, ohne Rahmen

Massergänzungen mit Ergänzungsprofil

Massangaben: Stablänge x Gehrichtung

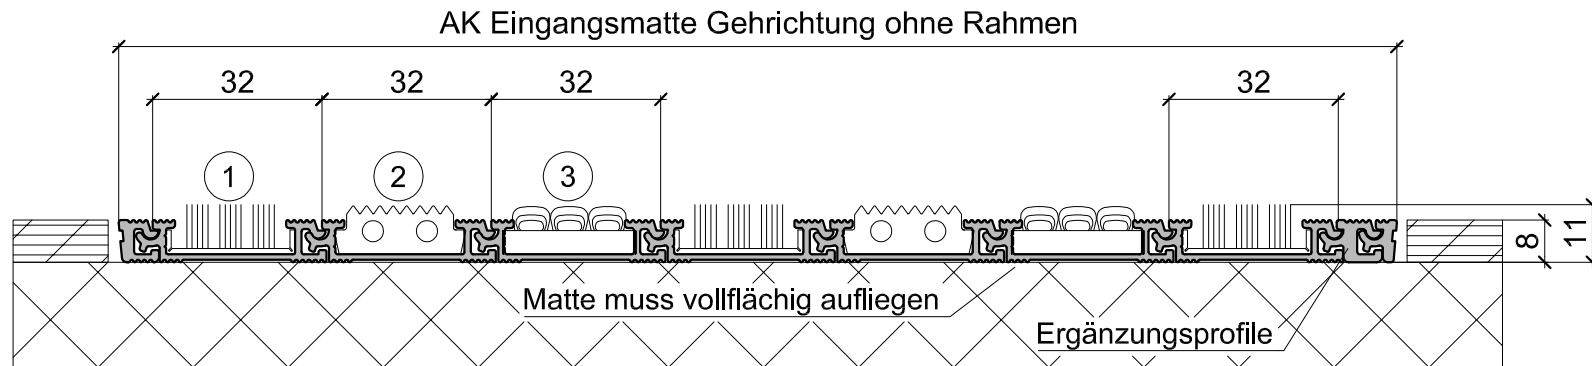

① Bestückung Bürstenleiste

② Bestückung Gummileiste


③ Bestückung Nadelfliz

Bestückungen sind kombinierbar

Eingangsmatte

Aluhit EM-8,
Massergänzungen mit Ergänzungsprofilen

Massangabe: Stablänge x Gehrichtung

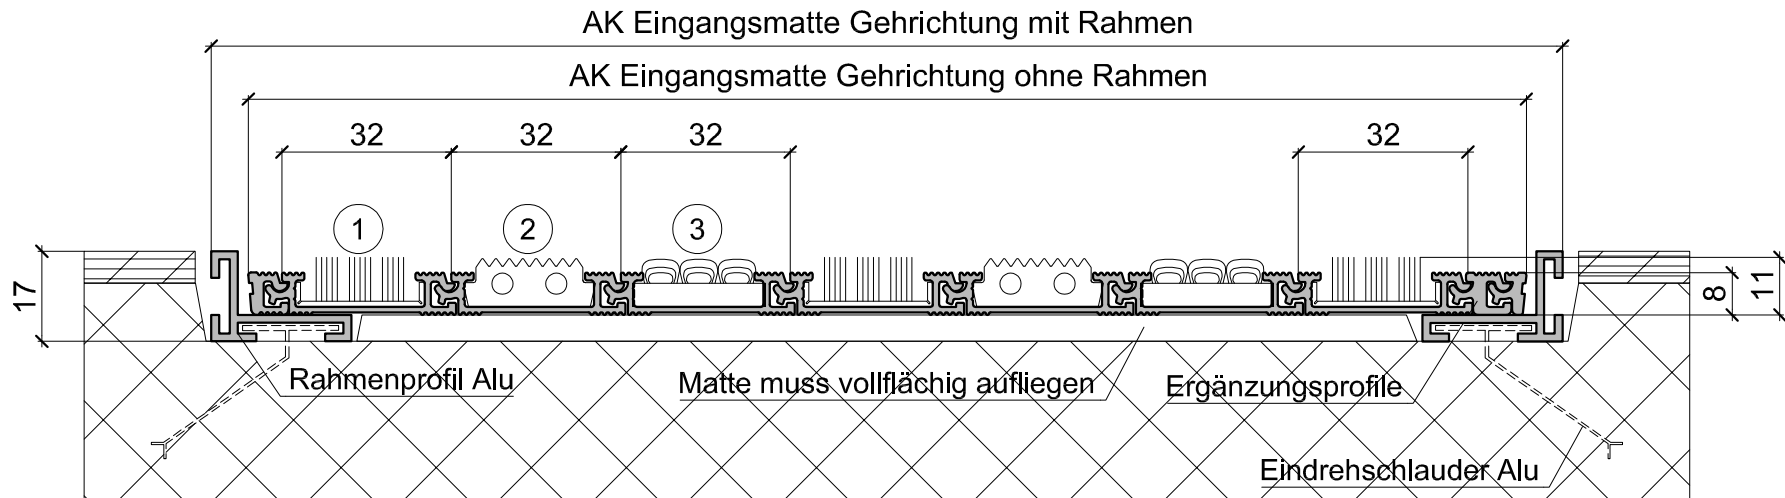


- ① Bestückung Bürstenleiste
 - ② Bestückung Gummileiste
 - ③ Bestückung Nadelfliz
- Bestückungen sind kombinierbar

Eingangsmatte

Aluhit EM-8, "on top" verlegt

Massergänzungen mit Ergänzungsprofilen

Massangabe: Stablänge x Gehrichtung

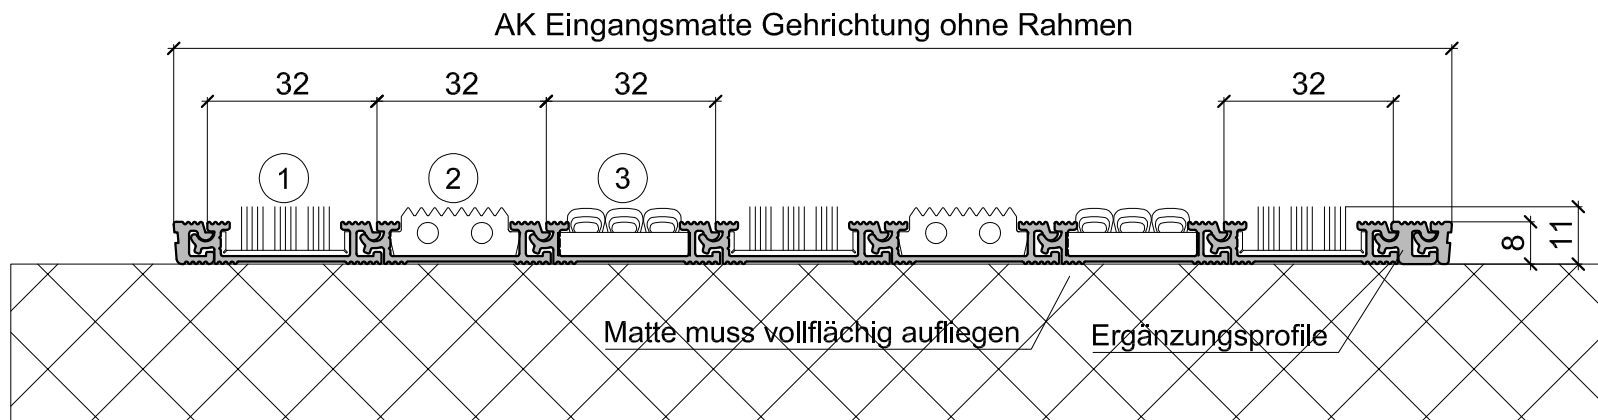

- ① Bestückung Bürstenleiste
- ② Bestückung Gummileiste
- ③ Bestückung Nadelfliz

Bestückungen sind kombinierbar