


Eingangsmatte

Aluhit EM-8,
Massergänzungen mit Ergänzungsprofilen

Massangabe: Stablänge x Gehrichtung

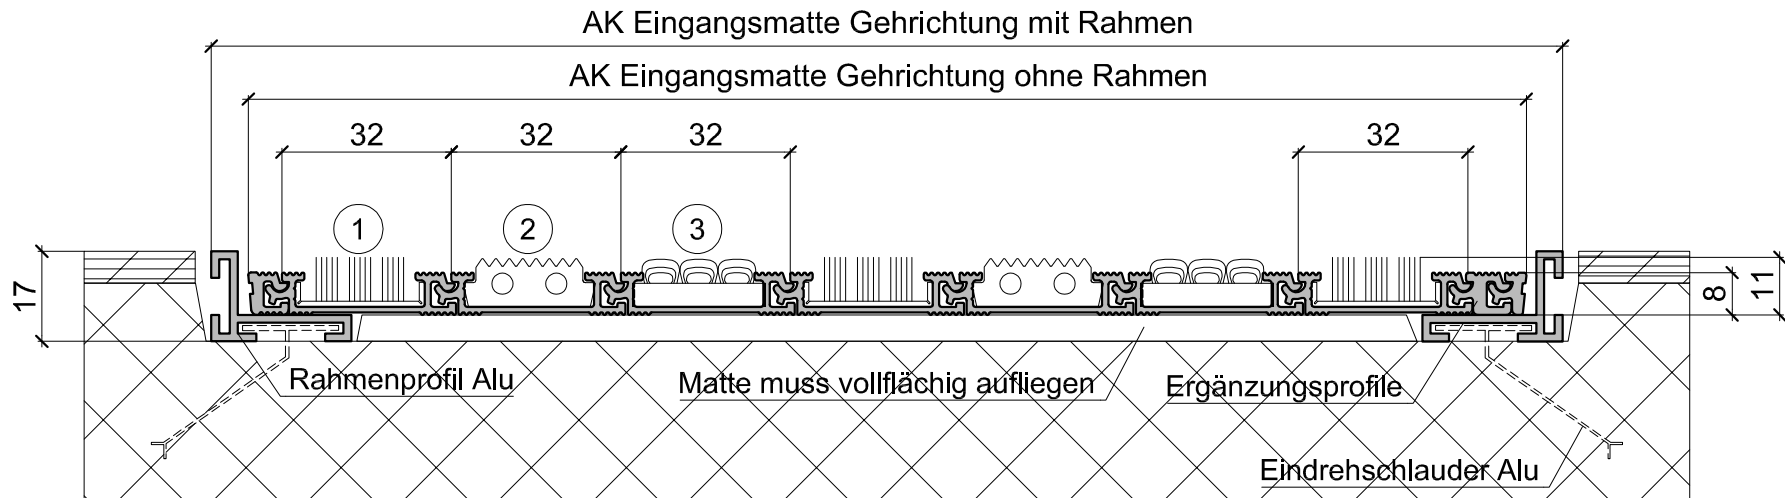

- 1 Bestückung Bürstenleiste
 - 2 Bestückung Gummileiste
 - 3 Bestückung Nadelfliz
- Bestückungen sind kombinierbar