



Aluhit Gitter T-8

Wyss Aluhit AG, Grossmatte 9, CH-6014 Luzern, Tel. +41 41 259 11 00, info@wyssaluhit.ch

T-8

01

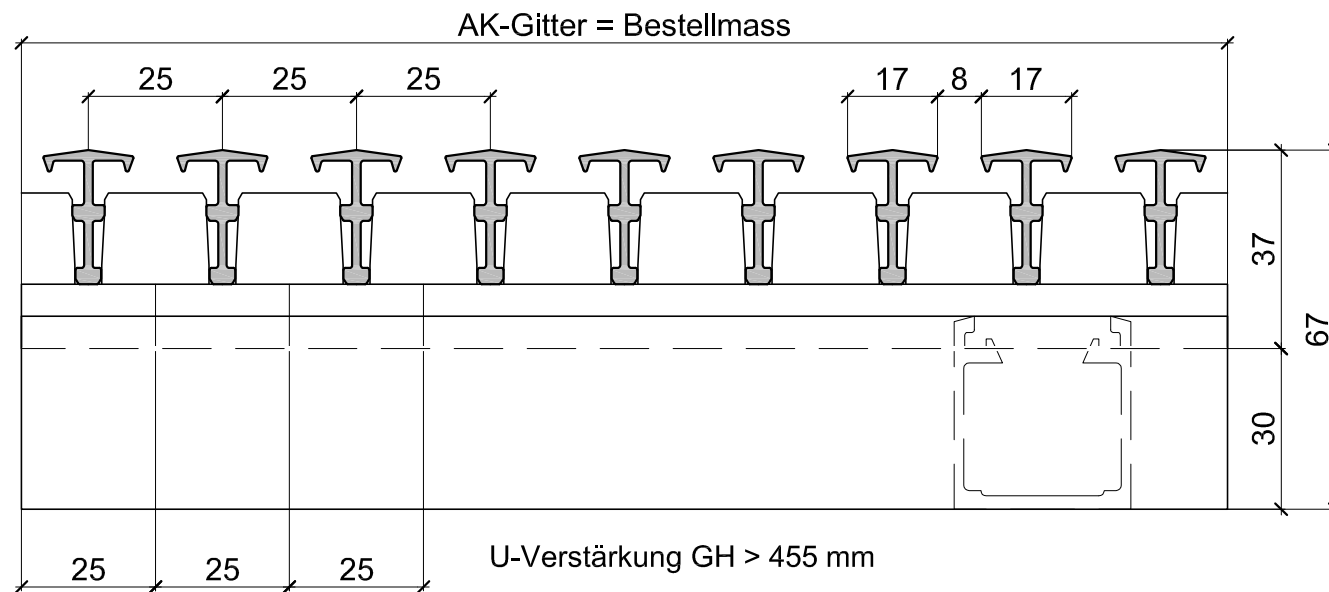

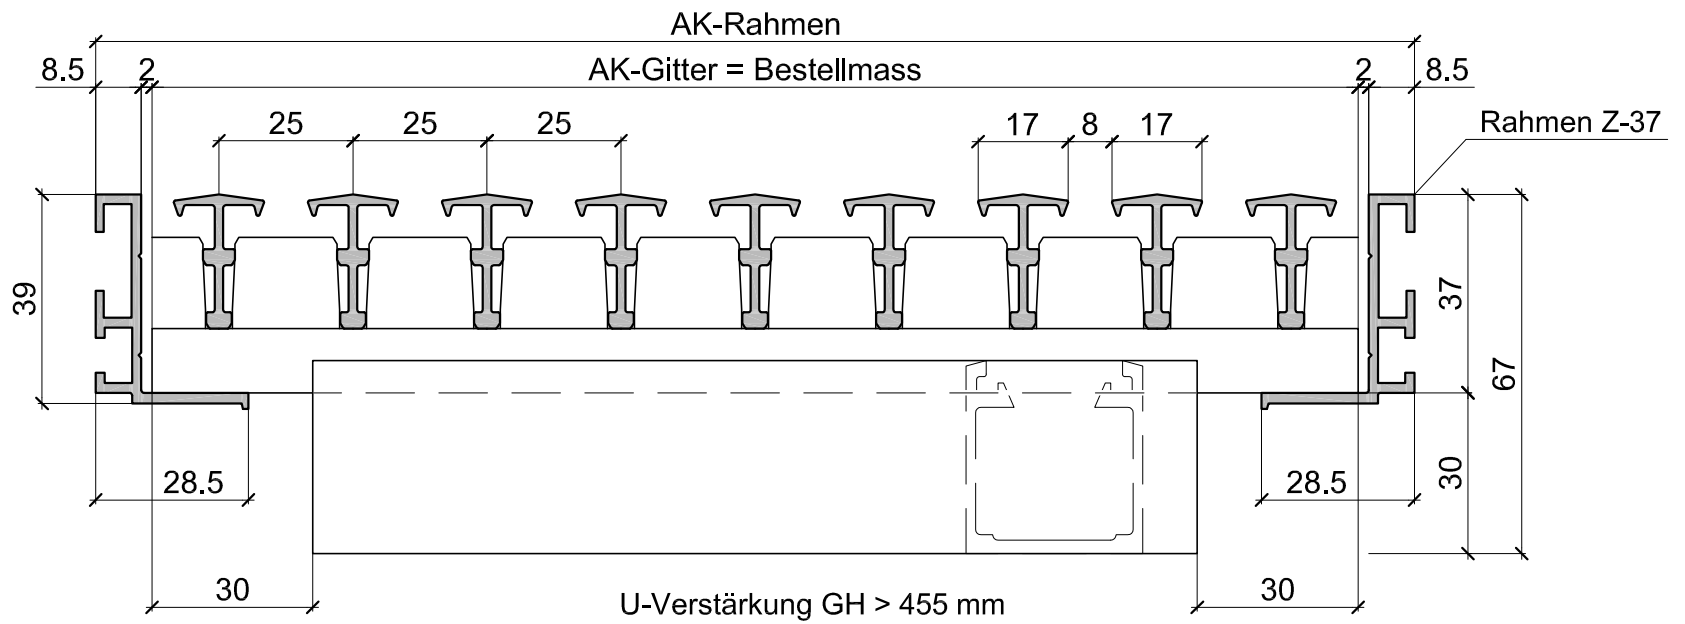



Aluhit Gitter T-8 mit U-Verstärkung und Rahmen Z-37

Wyss Aluhit AG, Grossmatte 9, CH-6014 Luzern, Tel. +41 41 259 11 00, info@wyssaluhit.ch

T-8

03

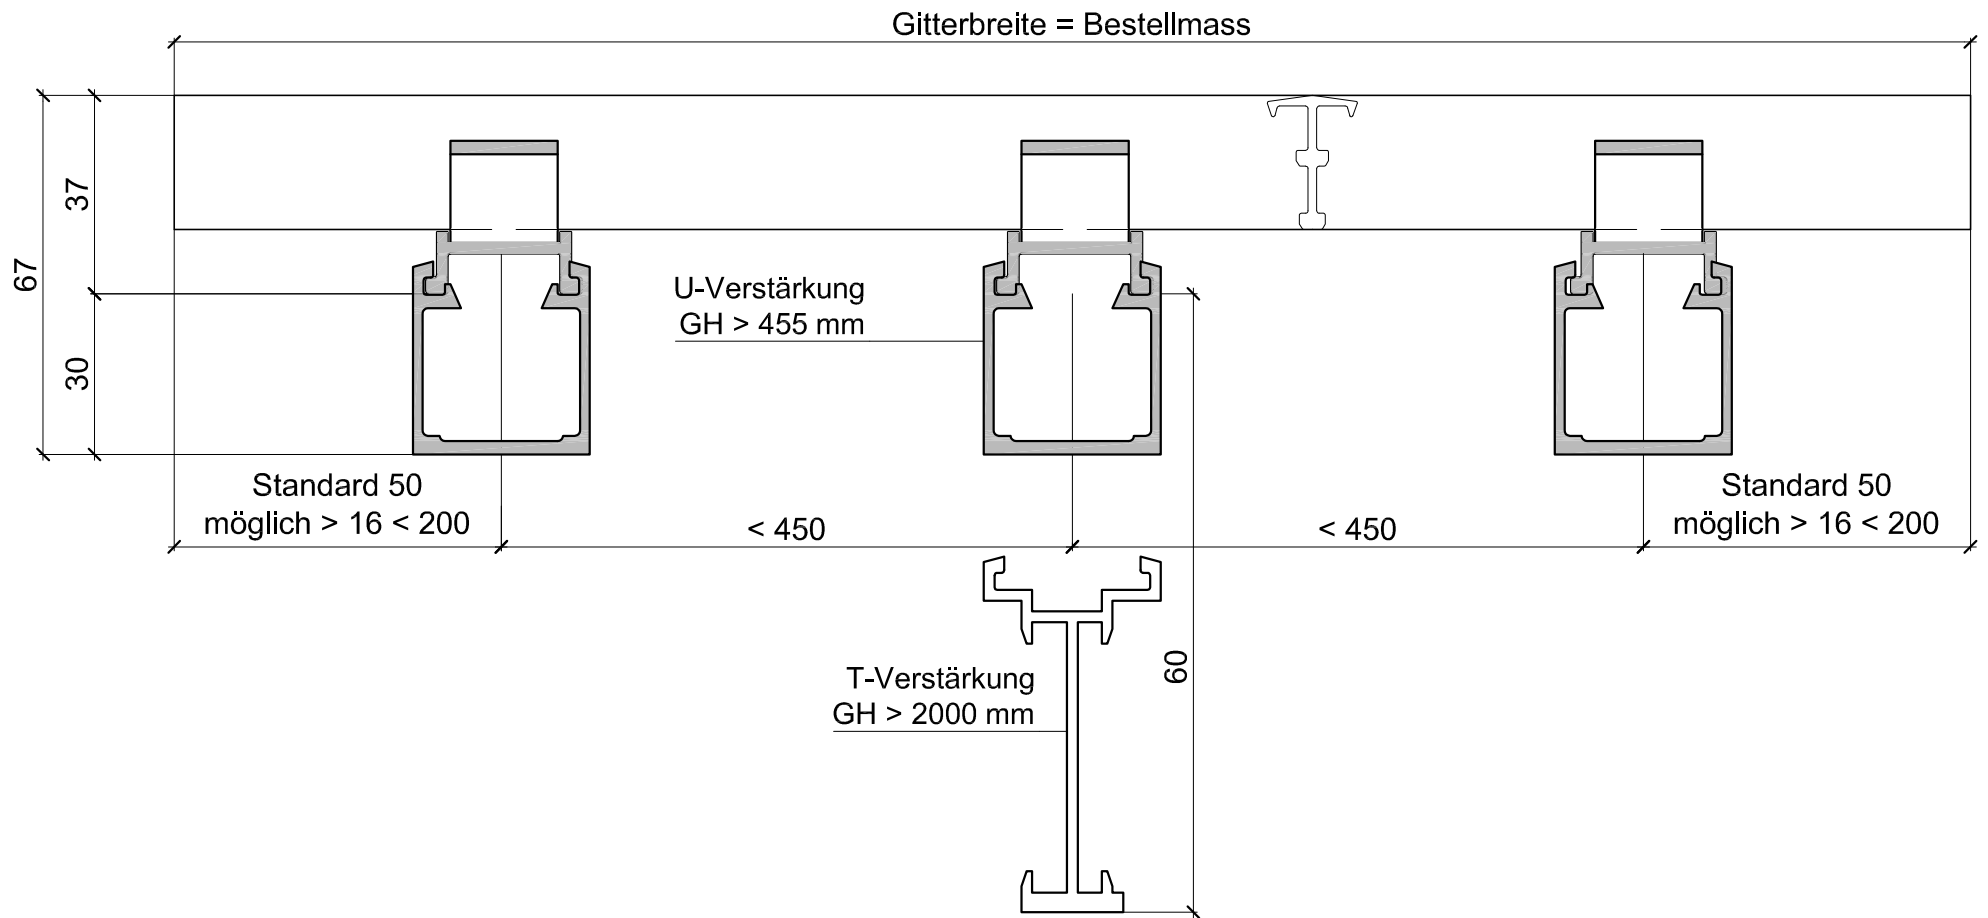

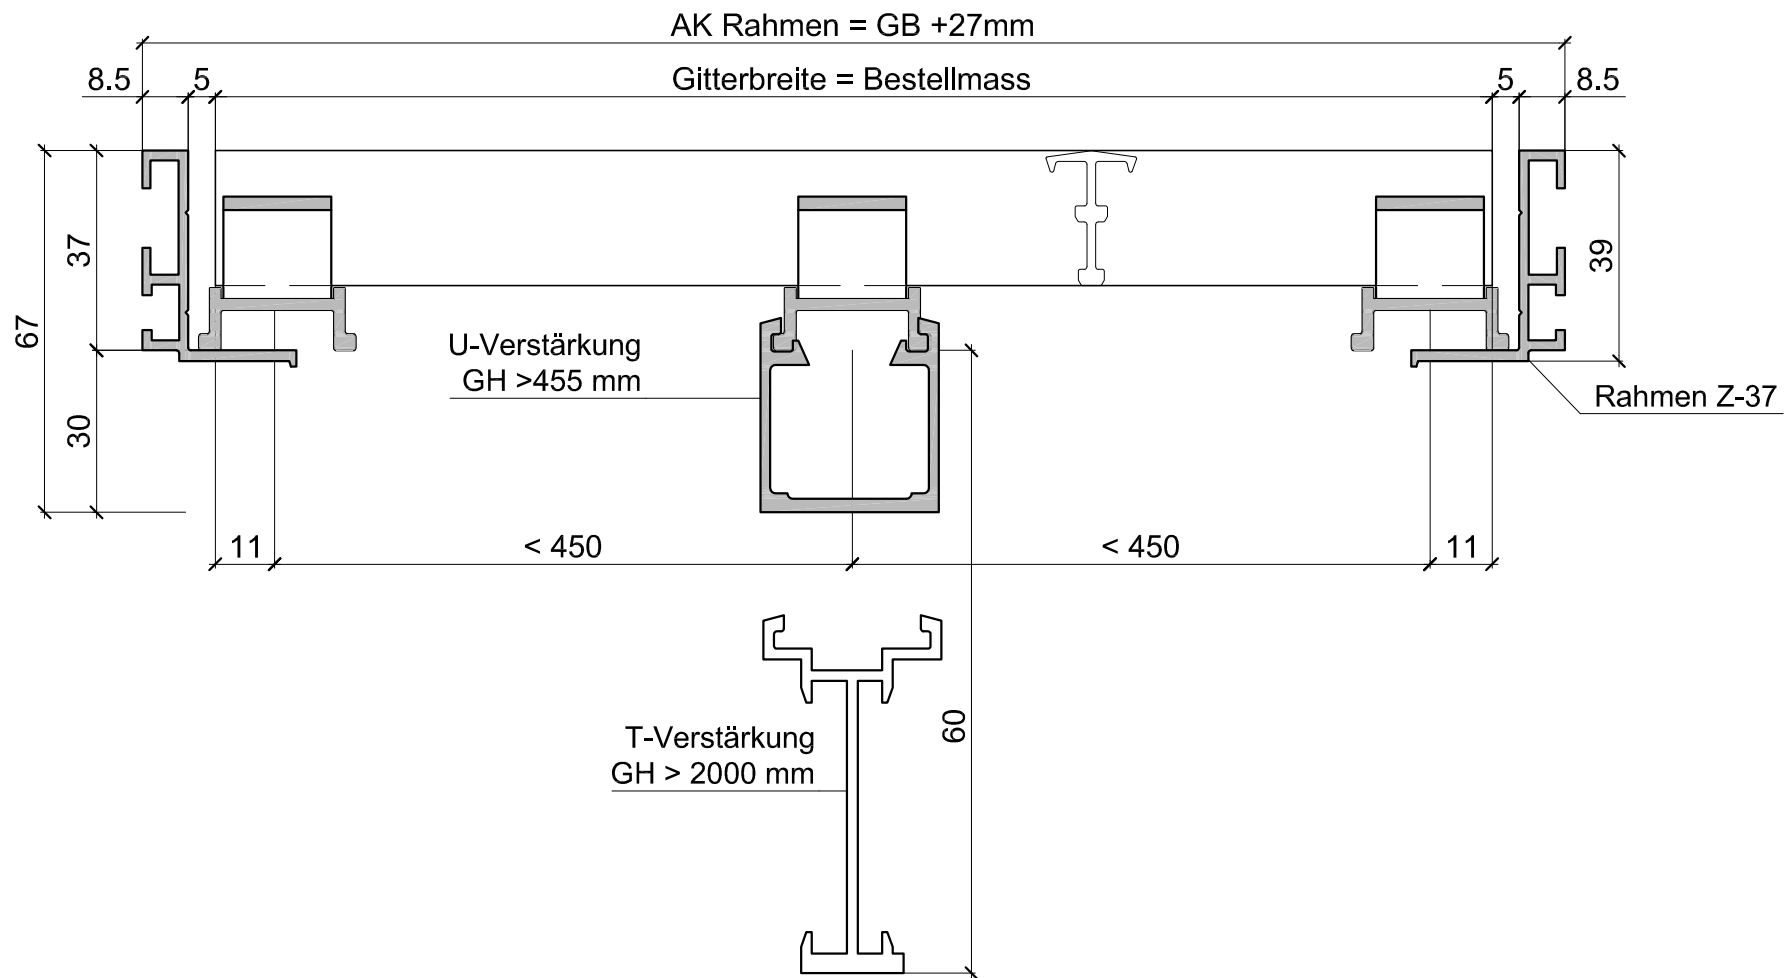

Aluhit Gitter T-8 mit U-Verstärkung und Rahmen Z-37

Wyss Aluhit AG, Grossmatte 9, CH-6014 Luzern, Tel. +41 41 259 11 00, info@wyssaluhit.ch

T-8

21