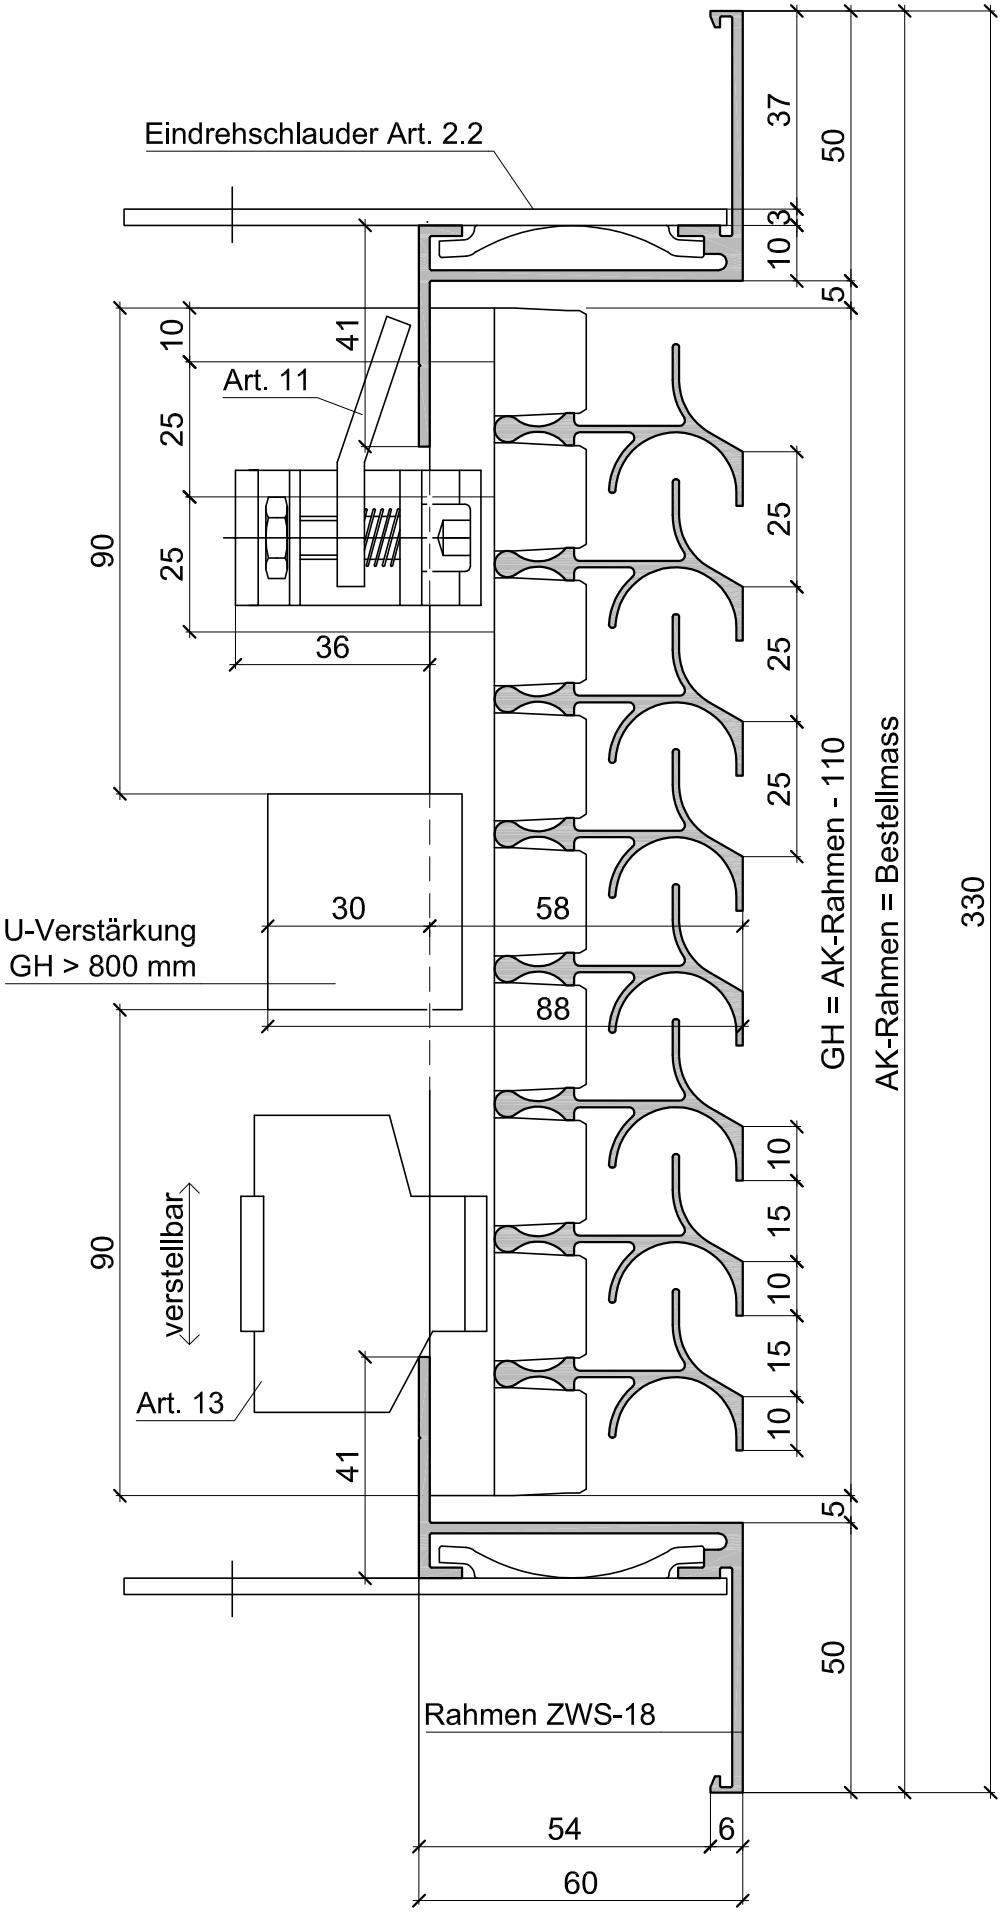


Aluhit Gitter TWS-15, Rahmen ZWS-18, Art. 12 u. 13 zum Befestigen von aussen, Rahmenmontage mit Eindrehschlauder

Wyss Aluhit AG, Grossmatte 9, CH-6014 Luzern, Tel. +41 41 259 11 00, info@wyssaluhit.ch | TWS-15 | 07