





optional Eindrehschlauder Art. 2.2
ohne Befestigungsmittel

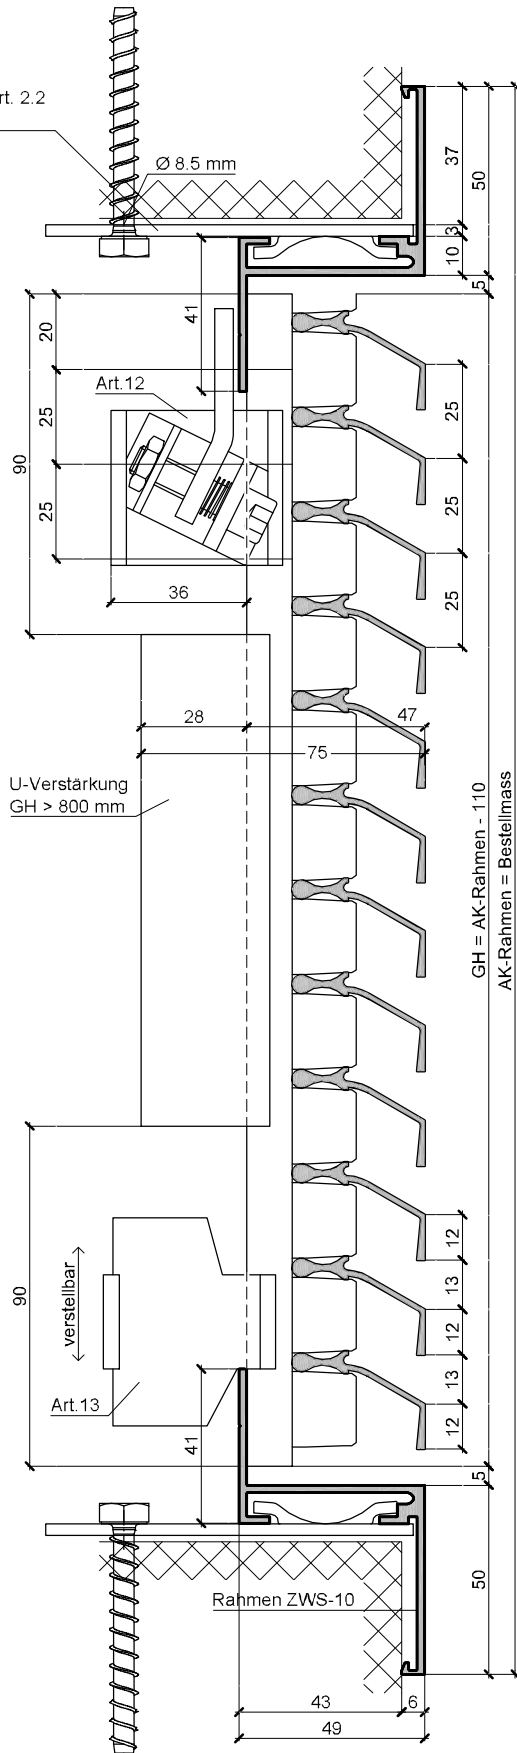


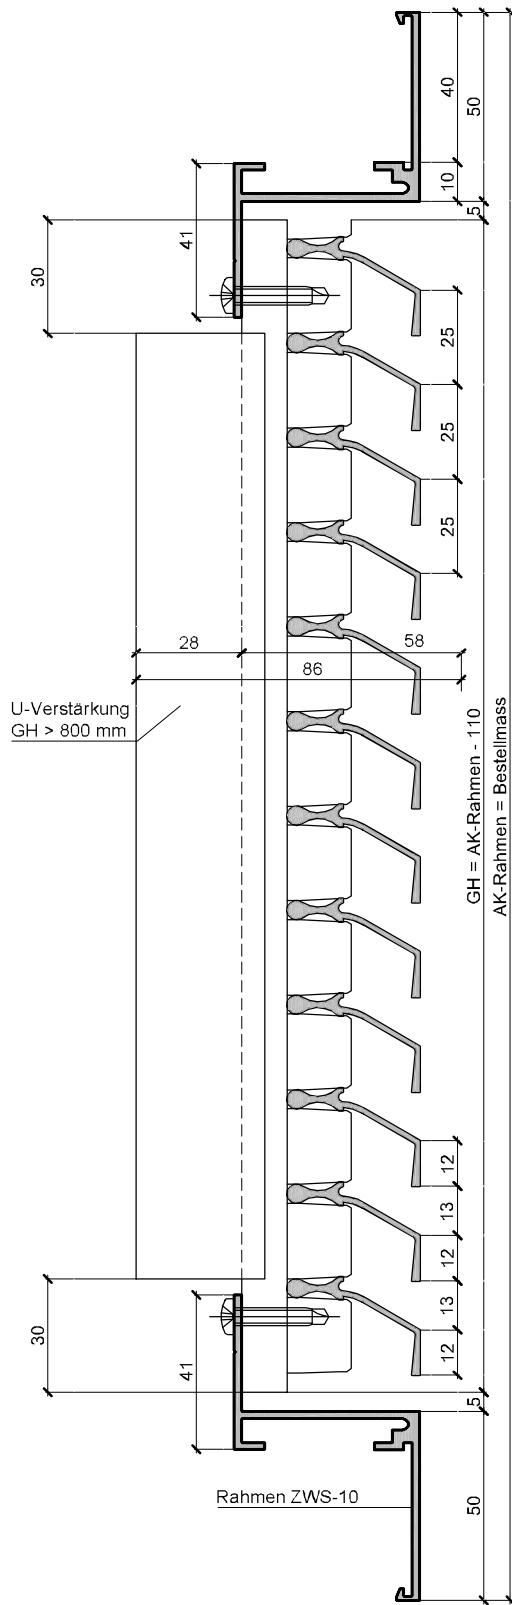


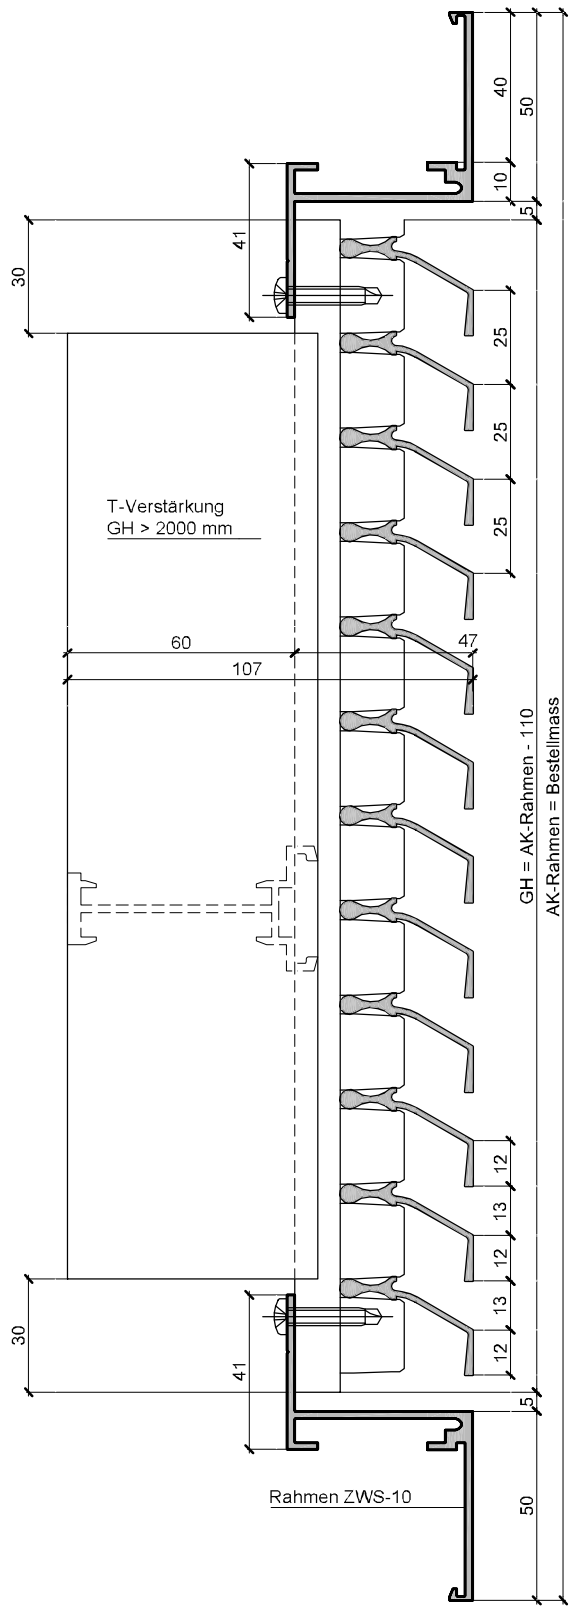



optional Eindrehschlauder Art. 2.2
ohne Befestigungsmittel

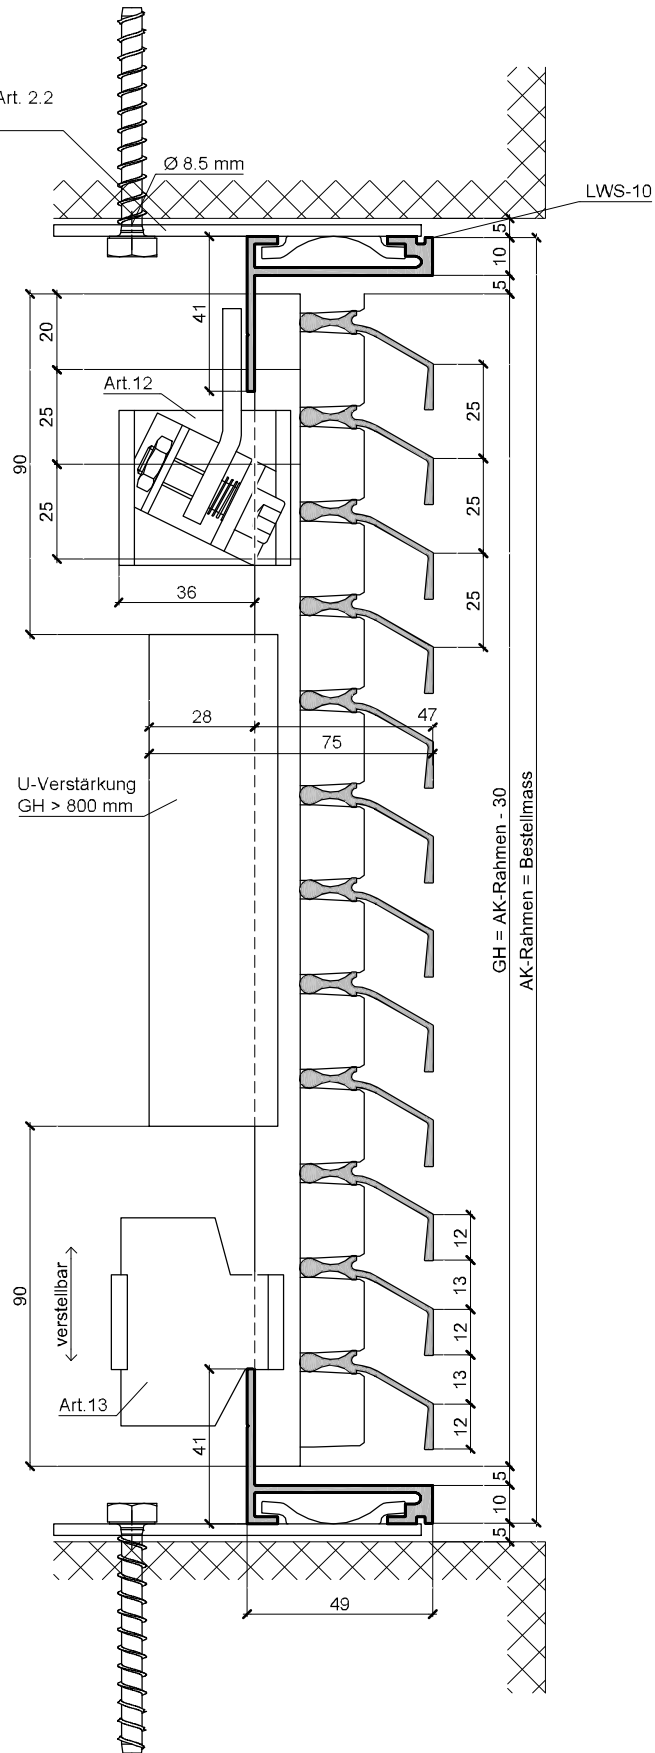

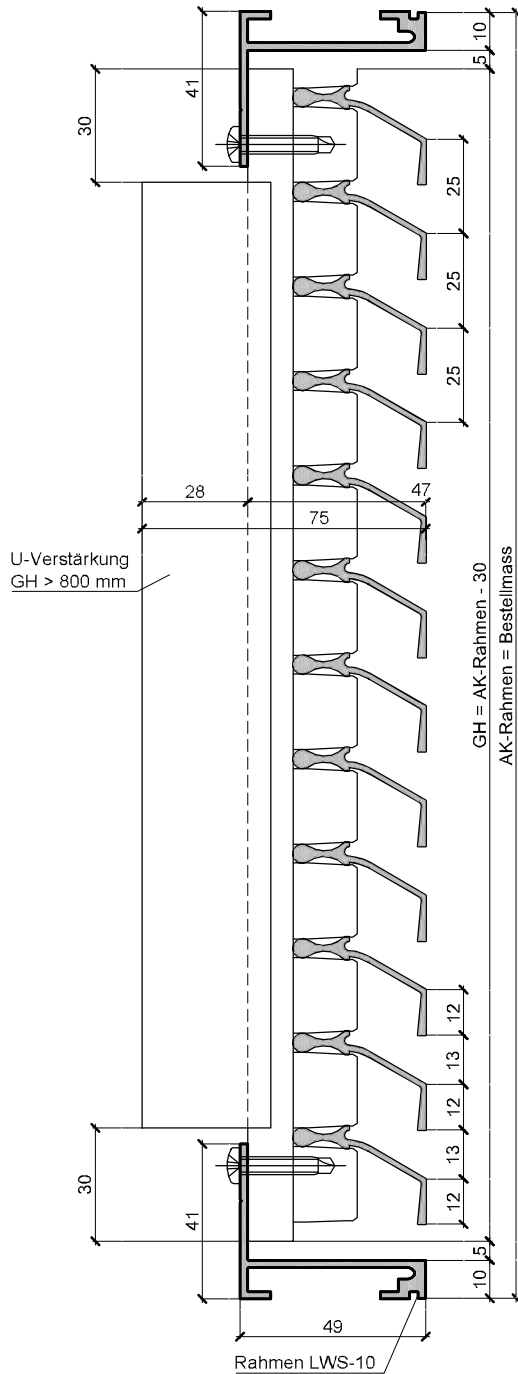

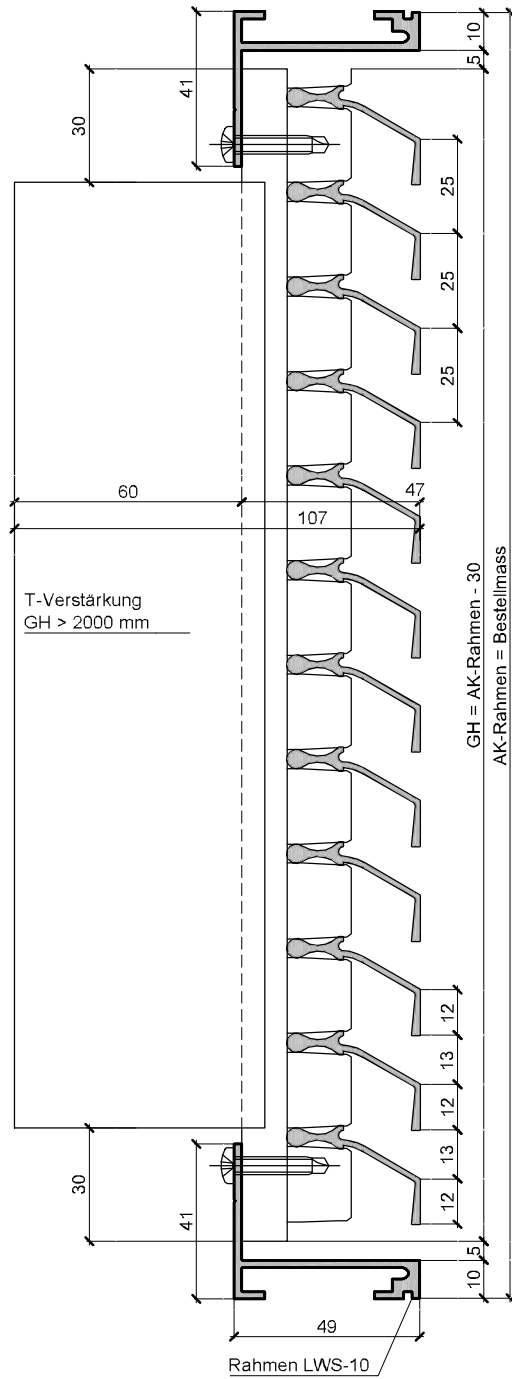

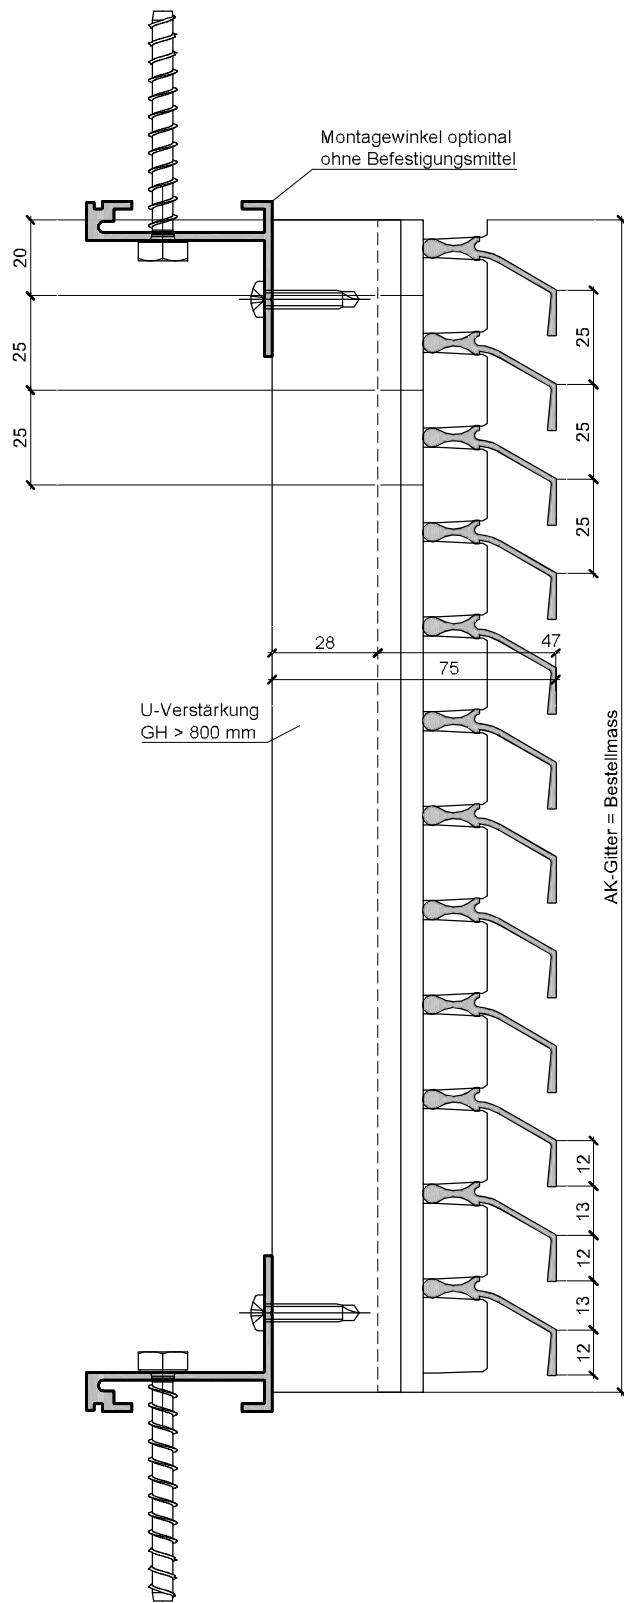


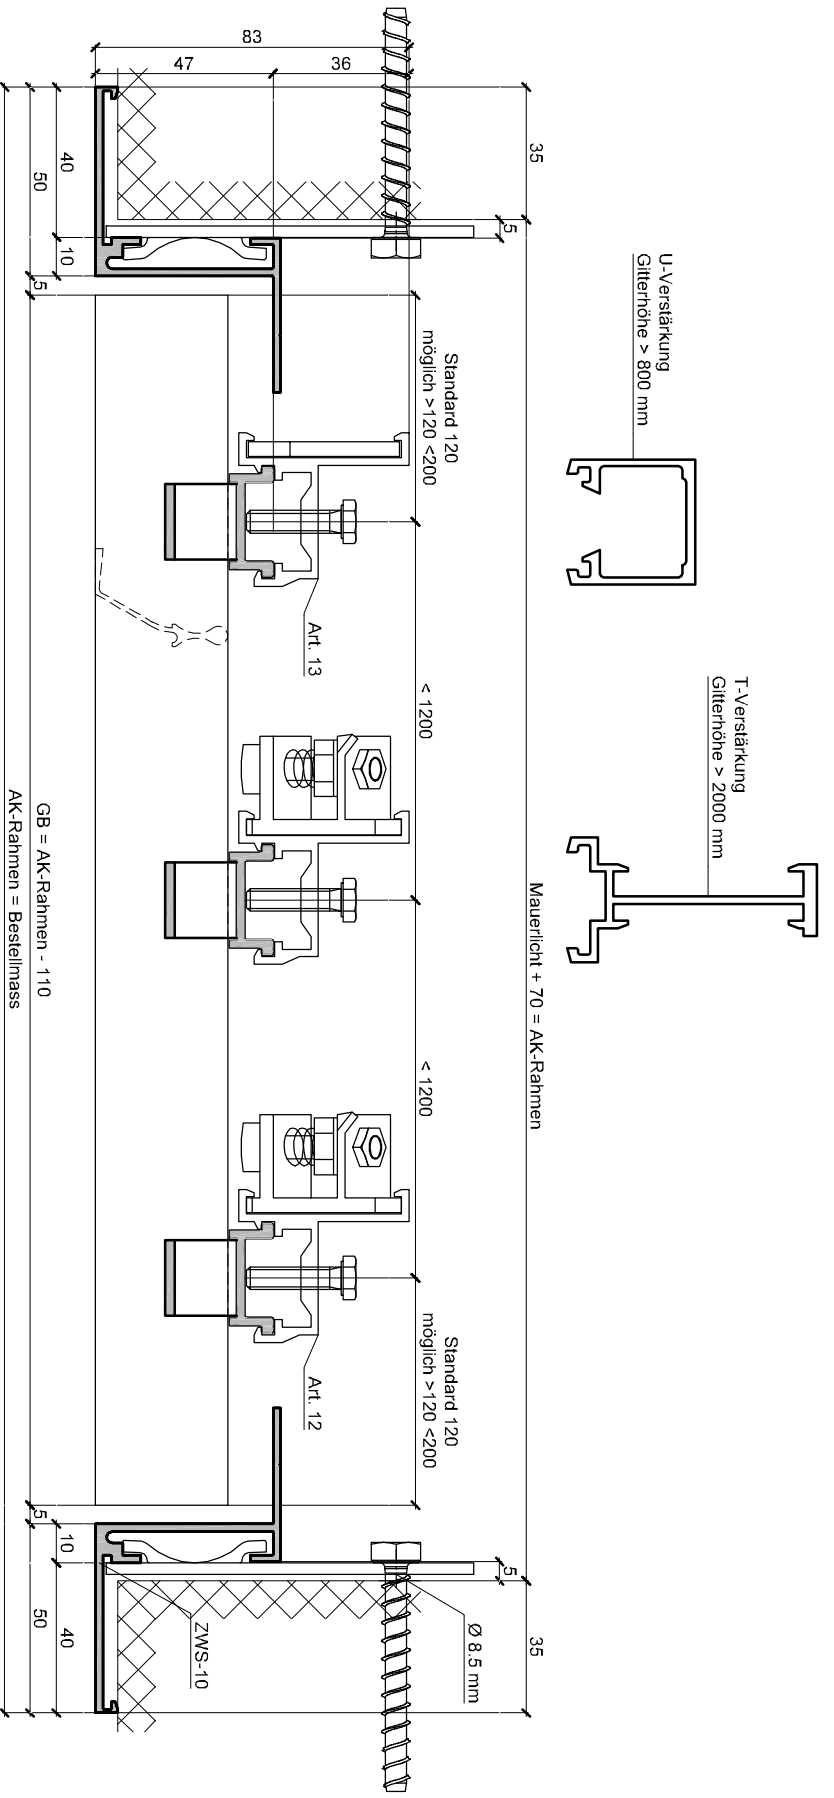

Aluhit Gitter WS-10, Rahmen ZWS-10, mit Art. 12 u. 13 zum Befestigen von aussen

Wyss Aluhit AG, Grossmatte 9, CH-6014 Luzern, Tel. +41 41 259 11 00, info@wyssaluhit.ch



WS-10

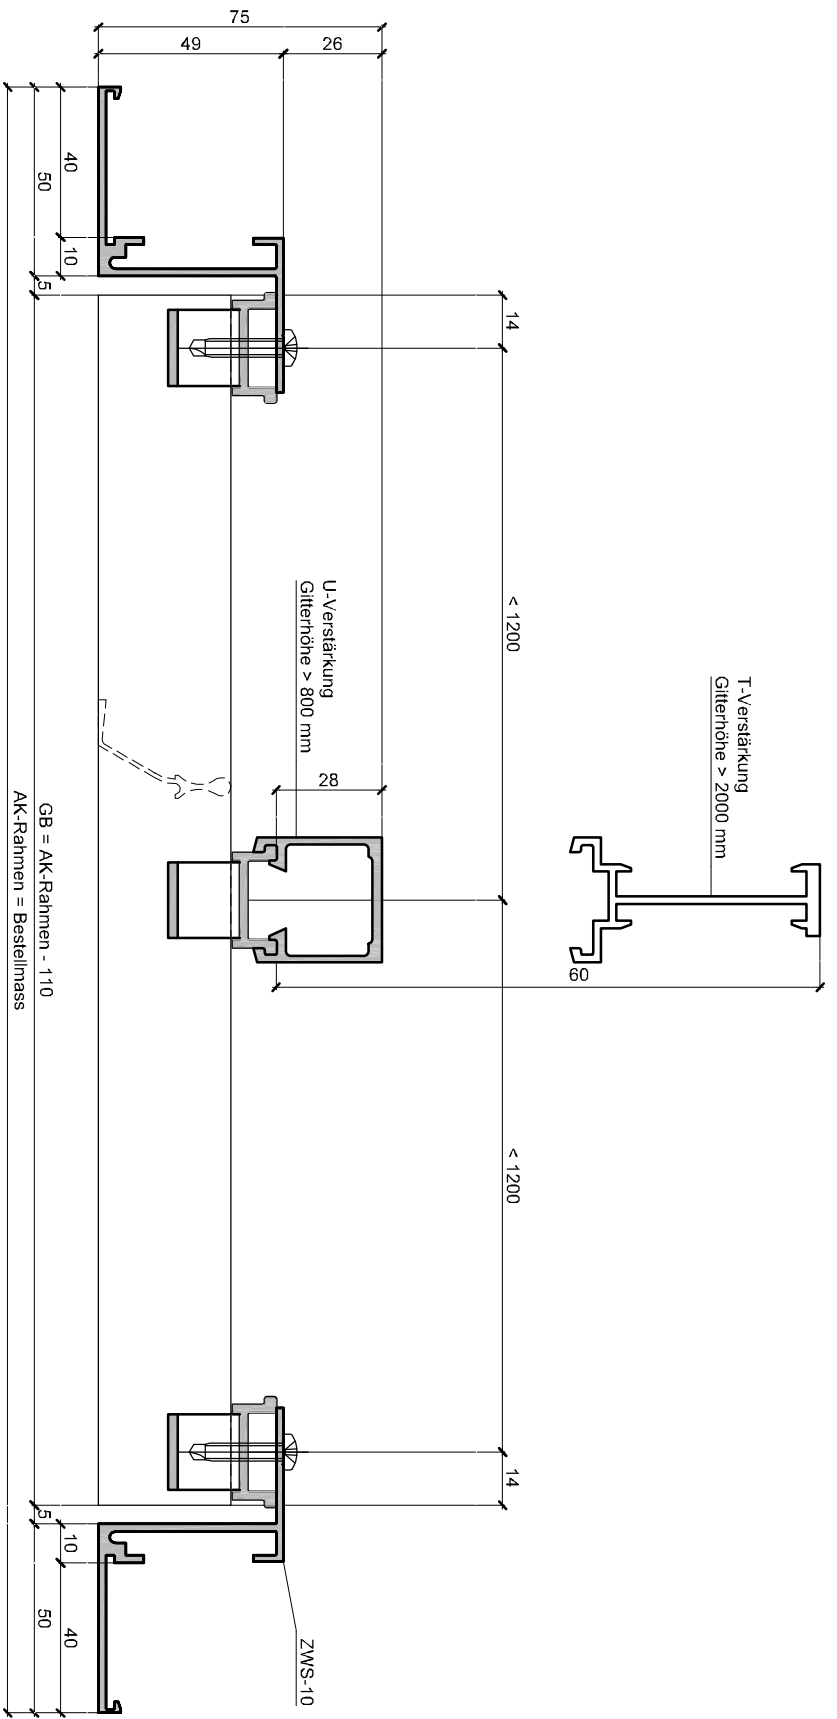

Aluhit Gitter WS-10, Rahmen ZWS-10, mit Rahmen verschraubt

Wyss Aluhit AG, Grossmatte 9, CH-6014 Luzern, Tel. +41 41 259 11 00, info@wyssaluhit.ch


WS-10 / ZWS-10

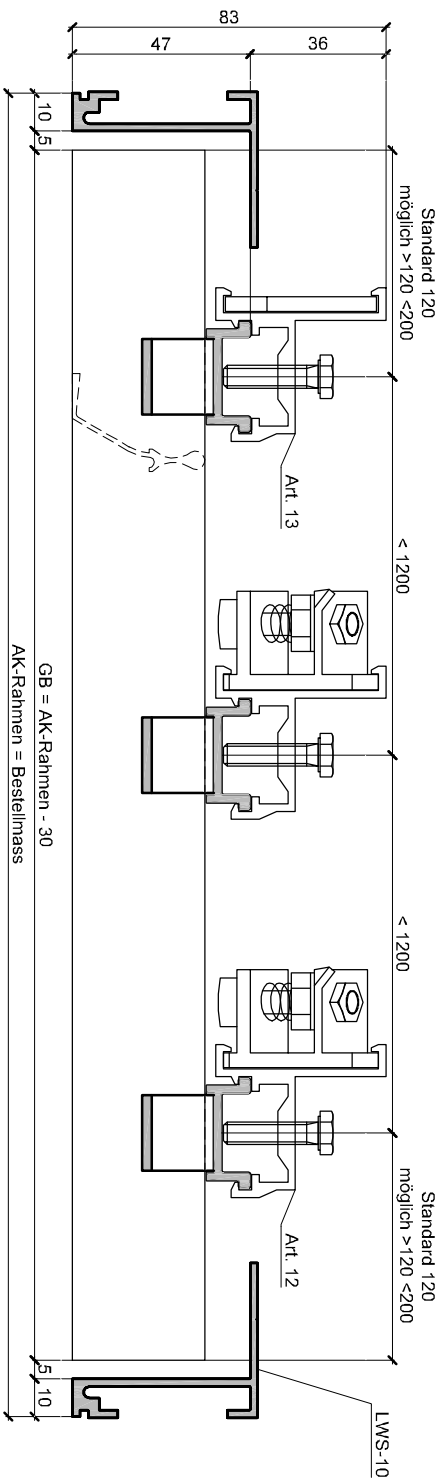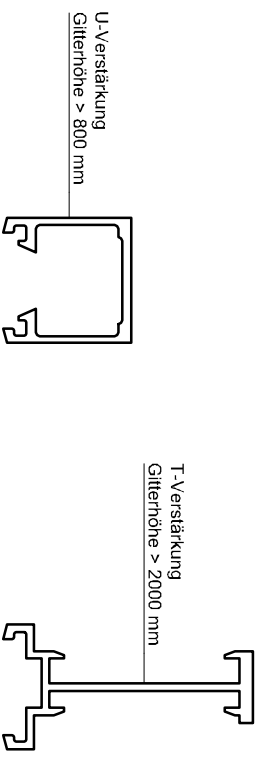

Aluhit Gitter WS-10, Rahmen LWS-10, mit Art. 12 u. 13 zum Befestigen von aussen

Wyss Aluhit AG, Grossmatte 9, CH-6014 Luzern, Tel. +41 41 259 11 00, info@wyssaluhit.ch


WS-10 / ZWS-10

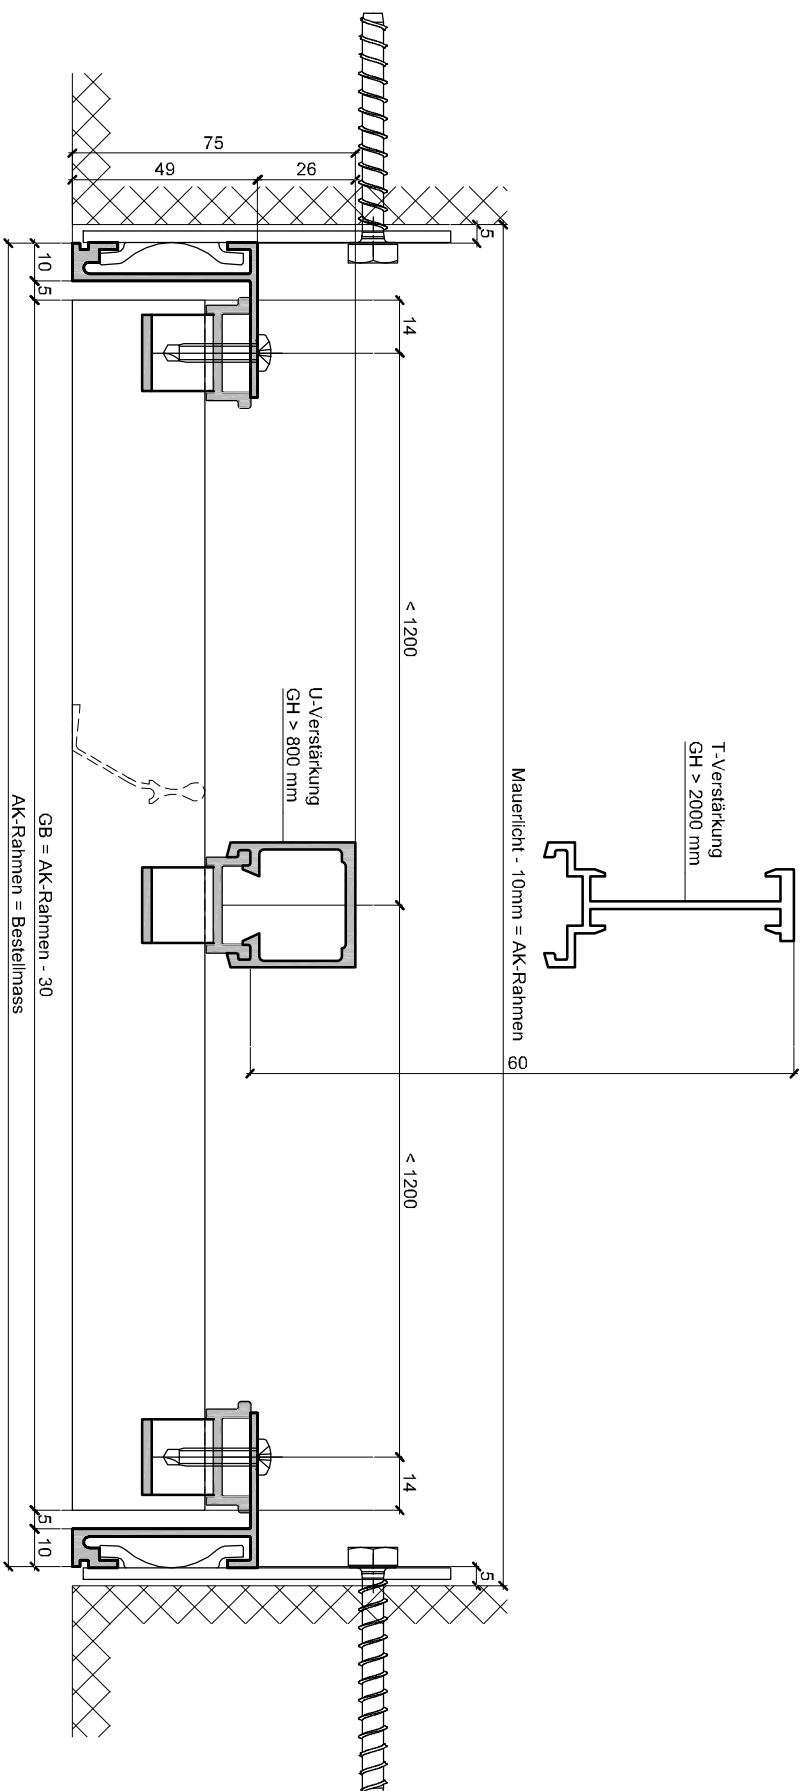

Aluhit Gitter WS-10, Rahmen LWS-10, mit Rahmen verschraubt

Wyss Aluhit AG, Grossmatte 9, CH-6014 Luzern, Tel. +41 41 259 11 00, info@wyssaluhit.ch



WS-10

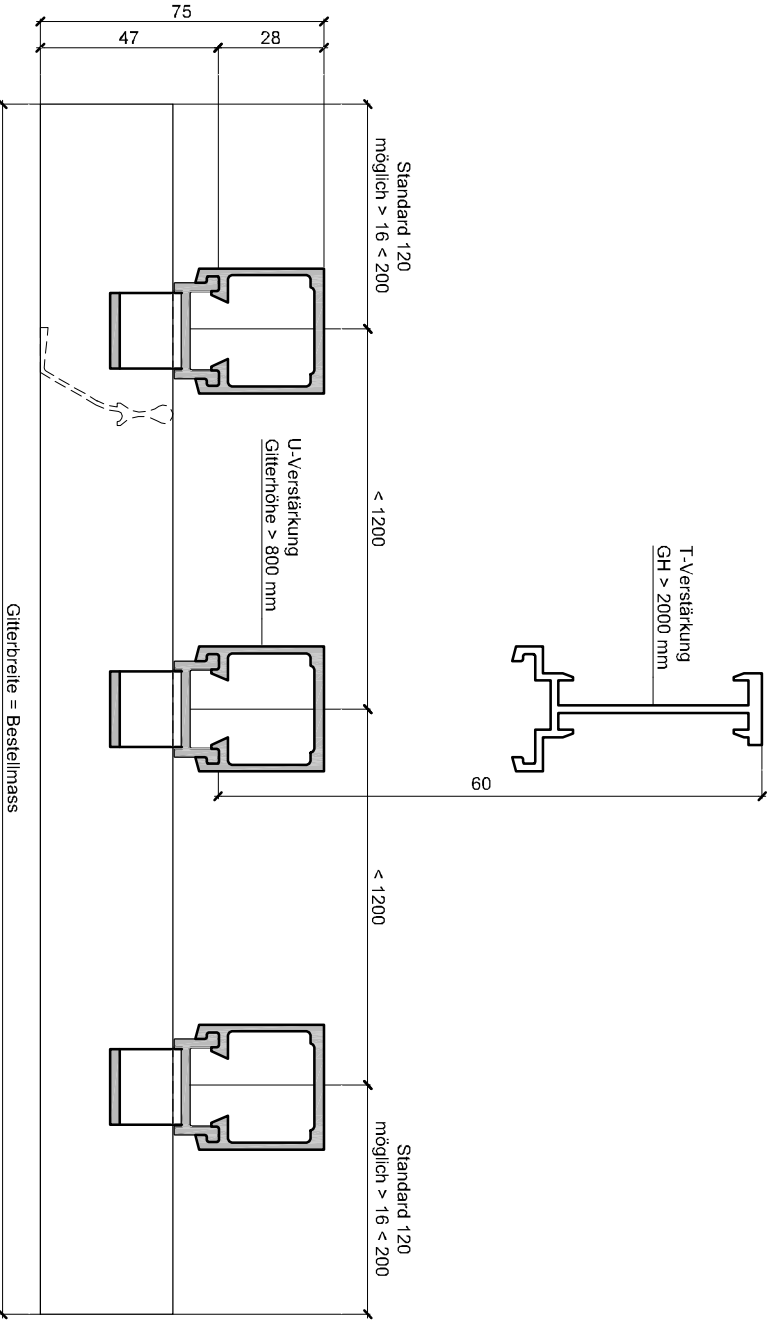

Aluhit Gitter WS-10, ohne Rahmen

Wyss Aluhit AG, Grossmatte 9, CH-6014 Luzern, Tel. +41 41 259 11 00, info@wyssaluhit.ch

WS-10

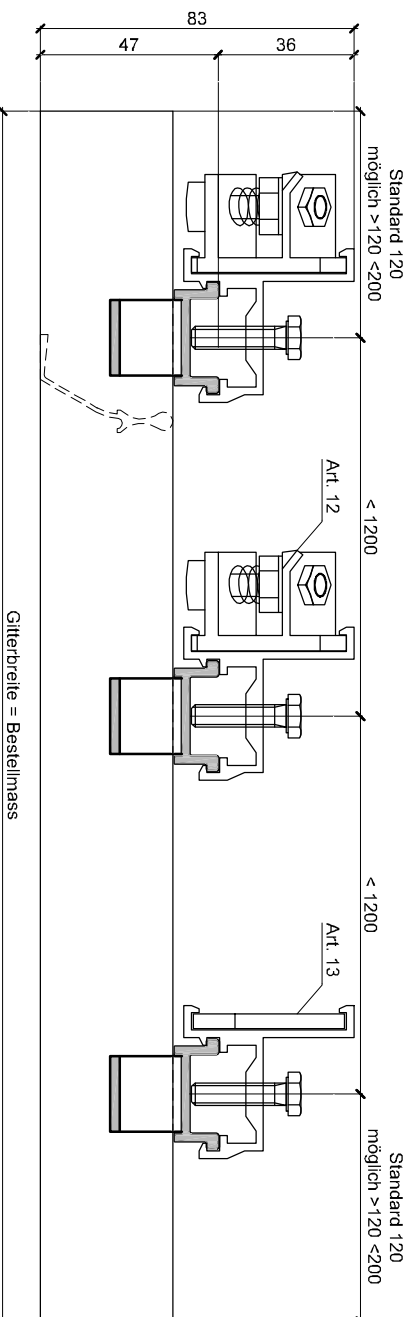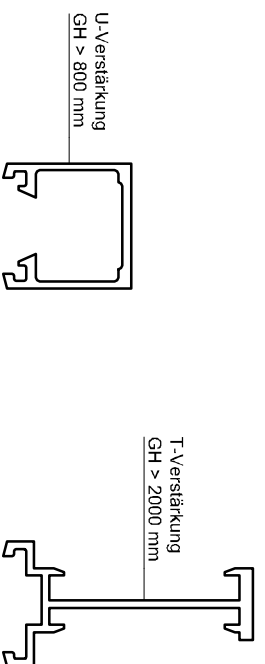

Aluhit Gitter WS-10, ohne Rahmen, mit Art. 12 u. 13 zum Befestigen von aussen

Wyss Aluhit AG, Grossmatte 9, CH-6014 Luzern, Tel. +41 41 259 11 00, info@wyssaluhit.ch

WS-10