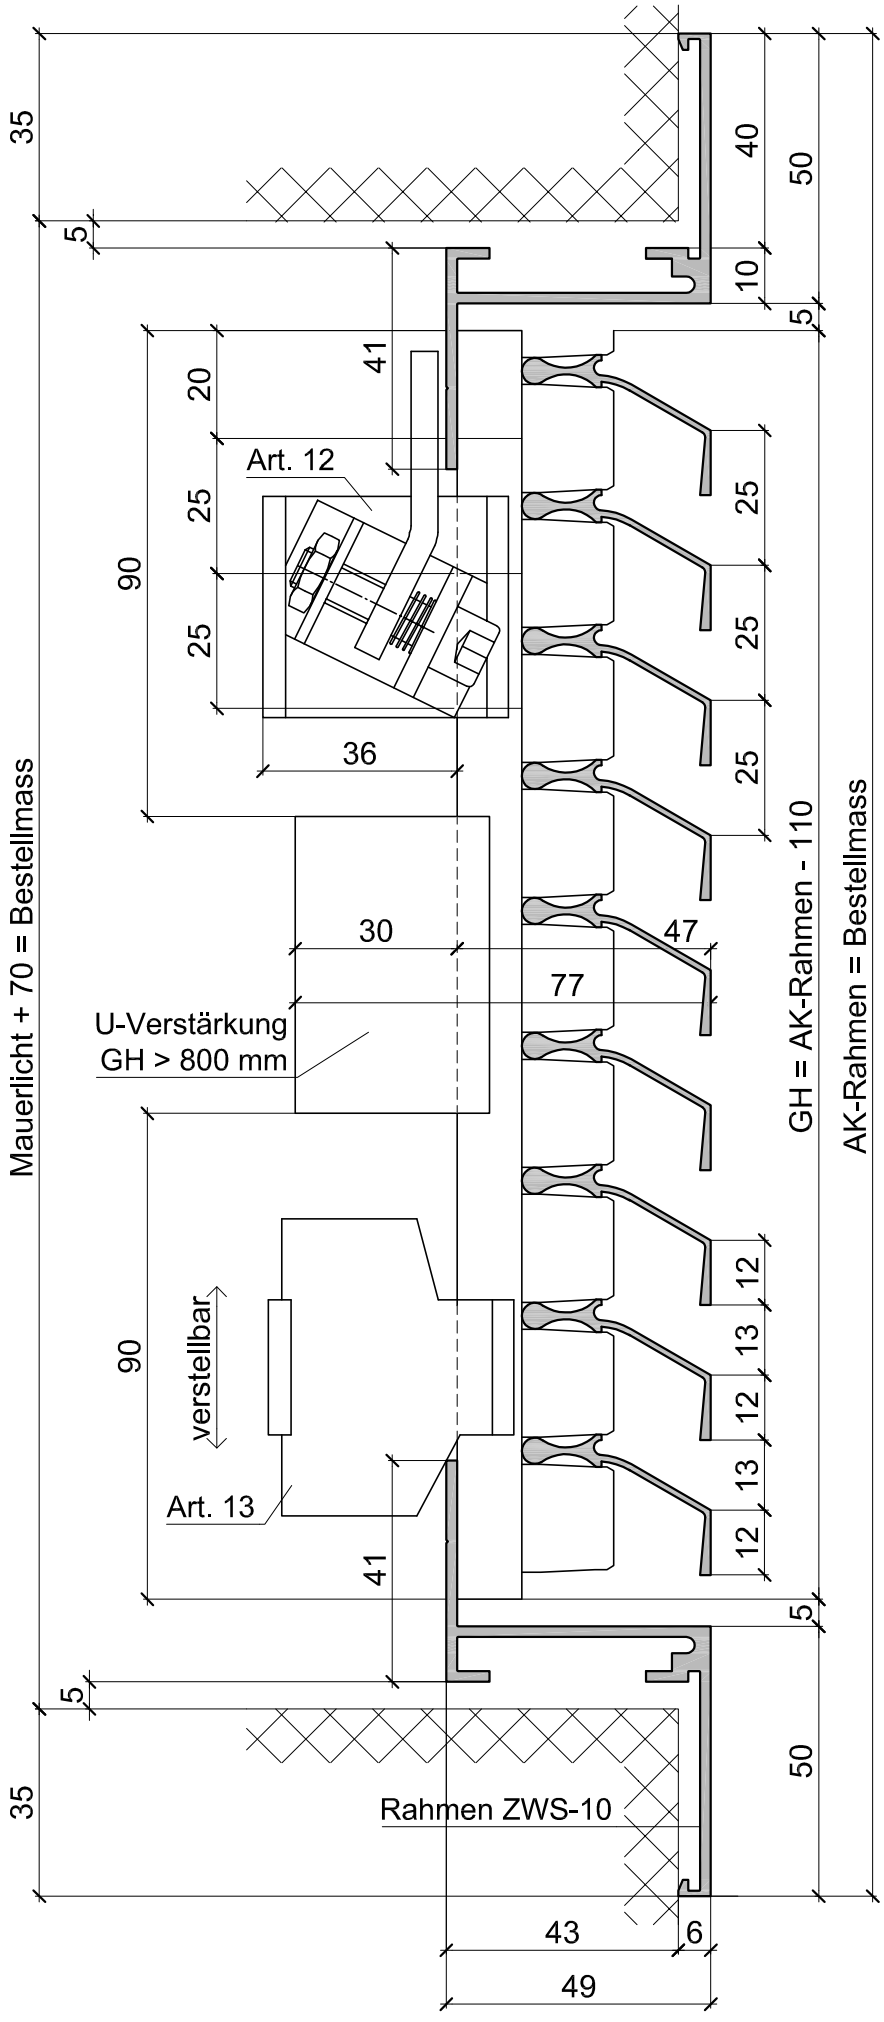

Aluhit Gitter WS-10, Rahmen ZWS-10, Art. 12 u. 13 zum Befestigen von aussen, U-Verstärkung		
Wyss Aluhit AG, Grossmatte 9, CH-6014 Luzern, Tel. +41 41 259 11 00, info@wyssaluhit.ch	WS-10	01