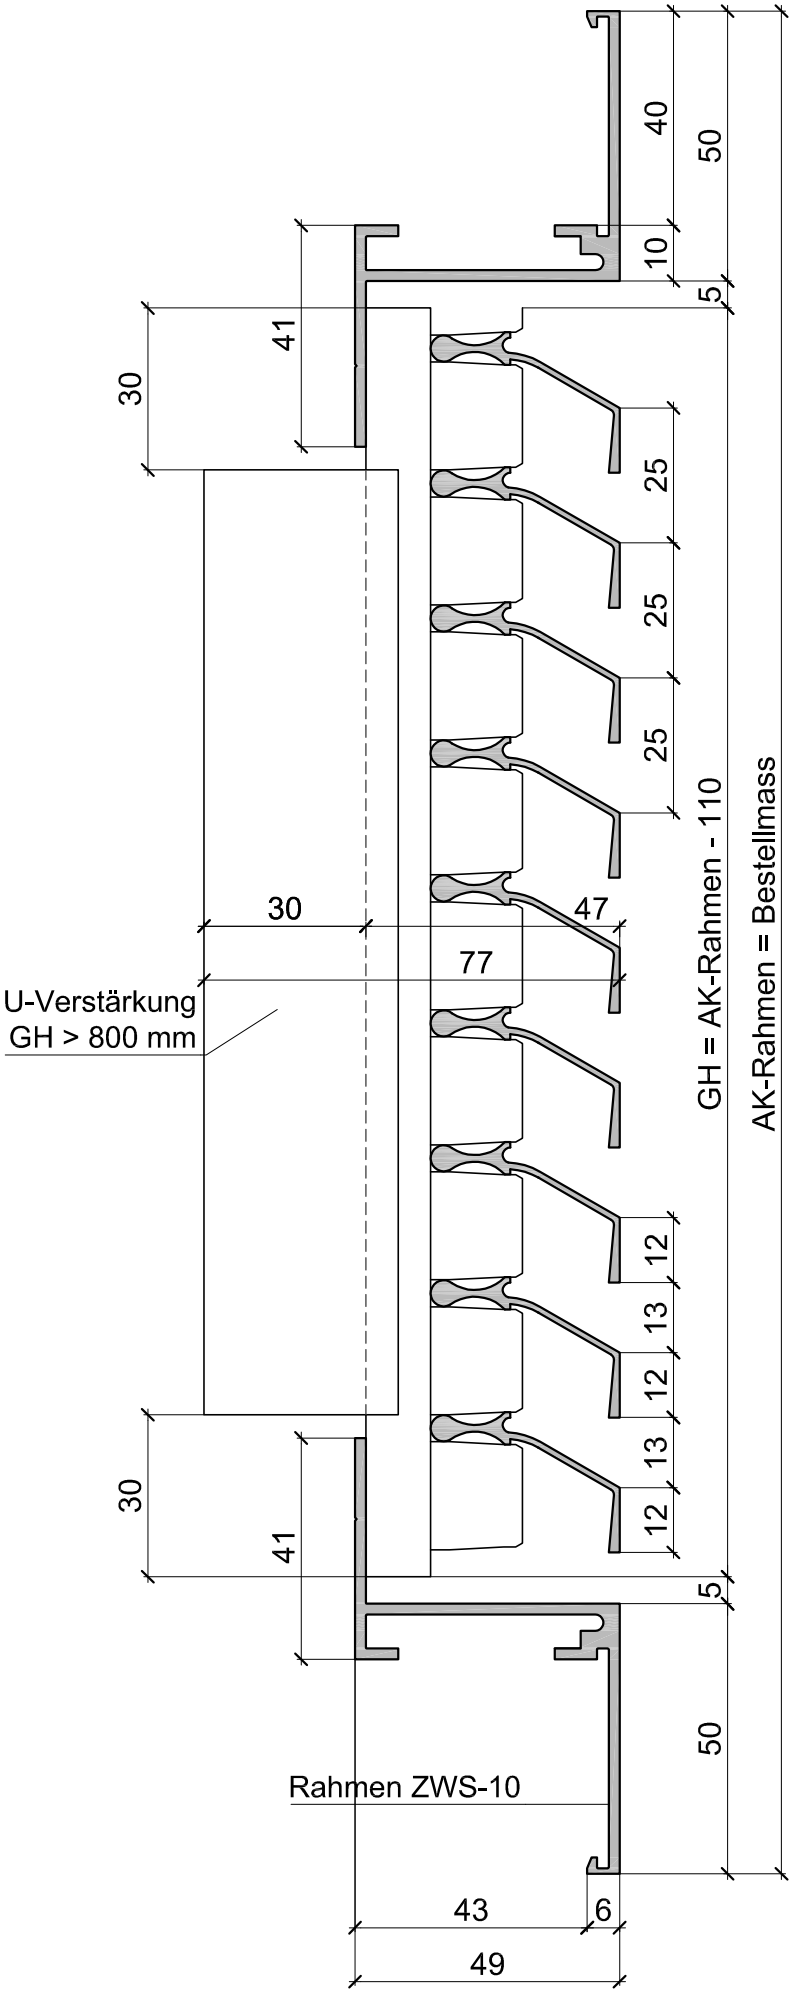

Aluhit Gitter WS-10, Rahmen ZWS-10, mit Rahmen verschraubt, U-Verstärkung