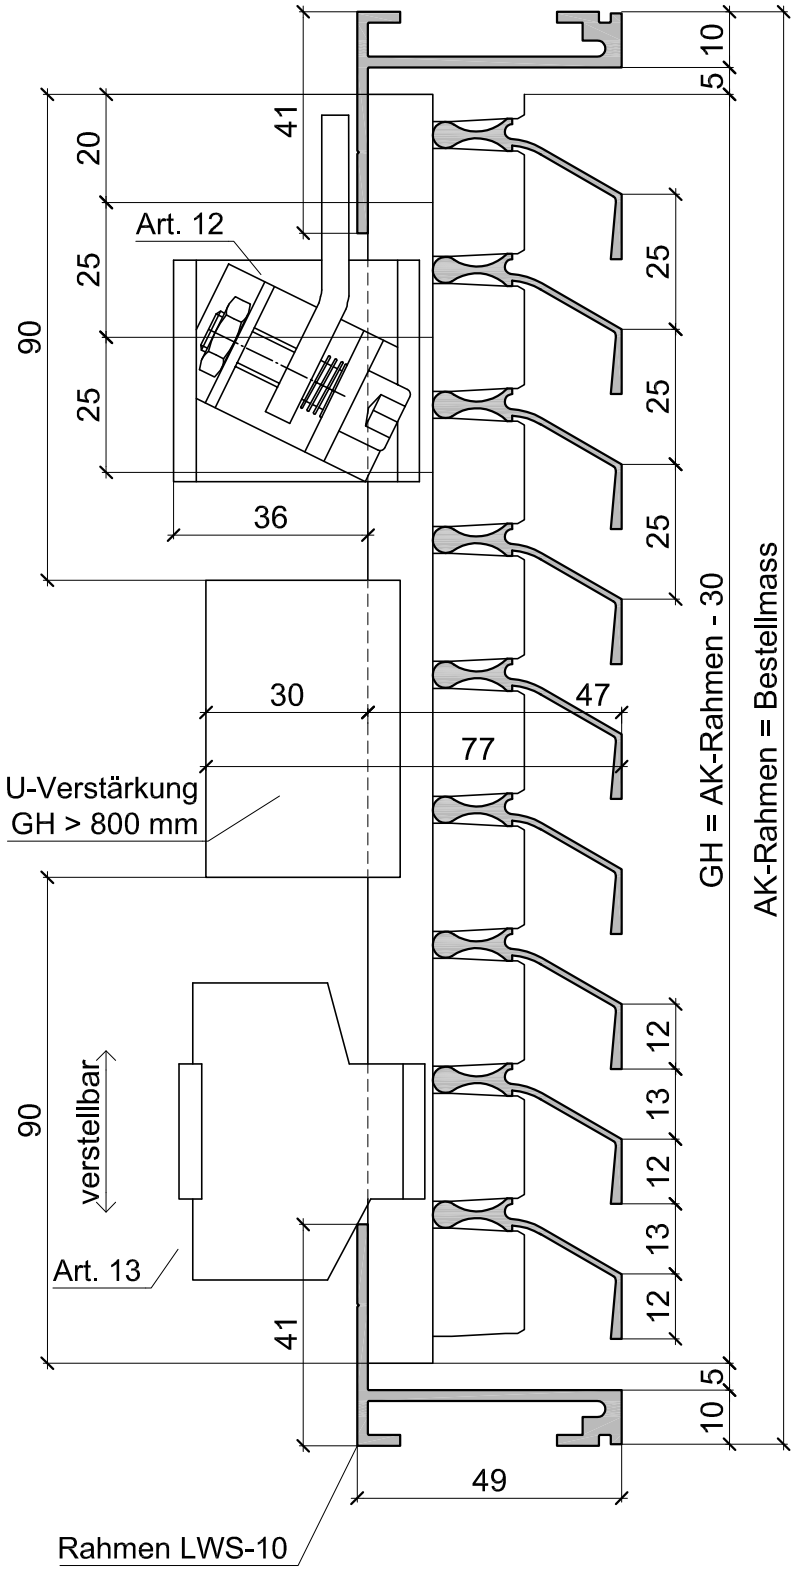

Aluhit Gitter WS-10, Rahmen LWS-10, Art. 12 u. 13 zum Befestigen von aussen, U-Verstärkung