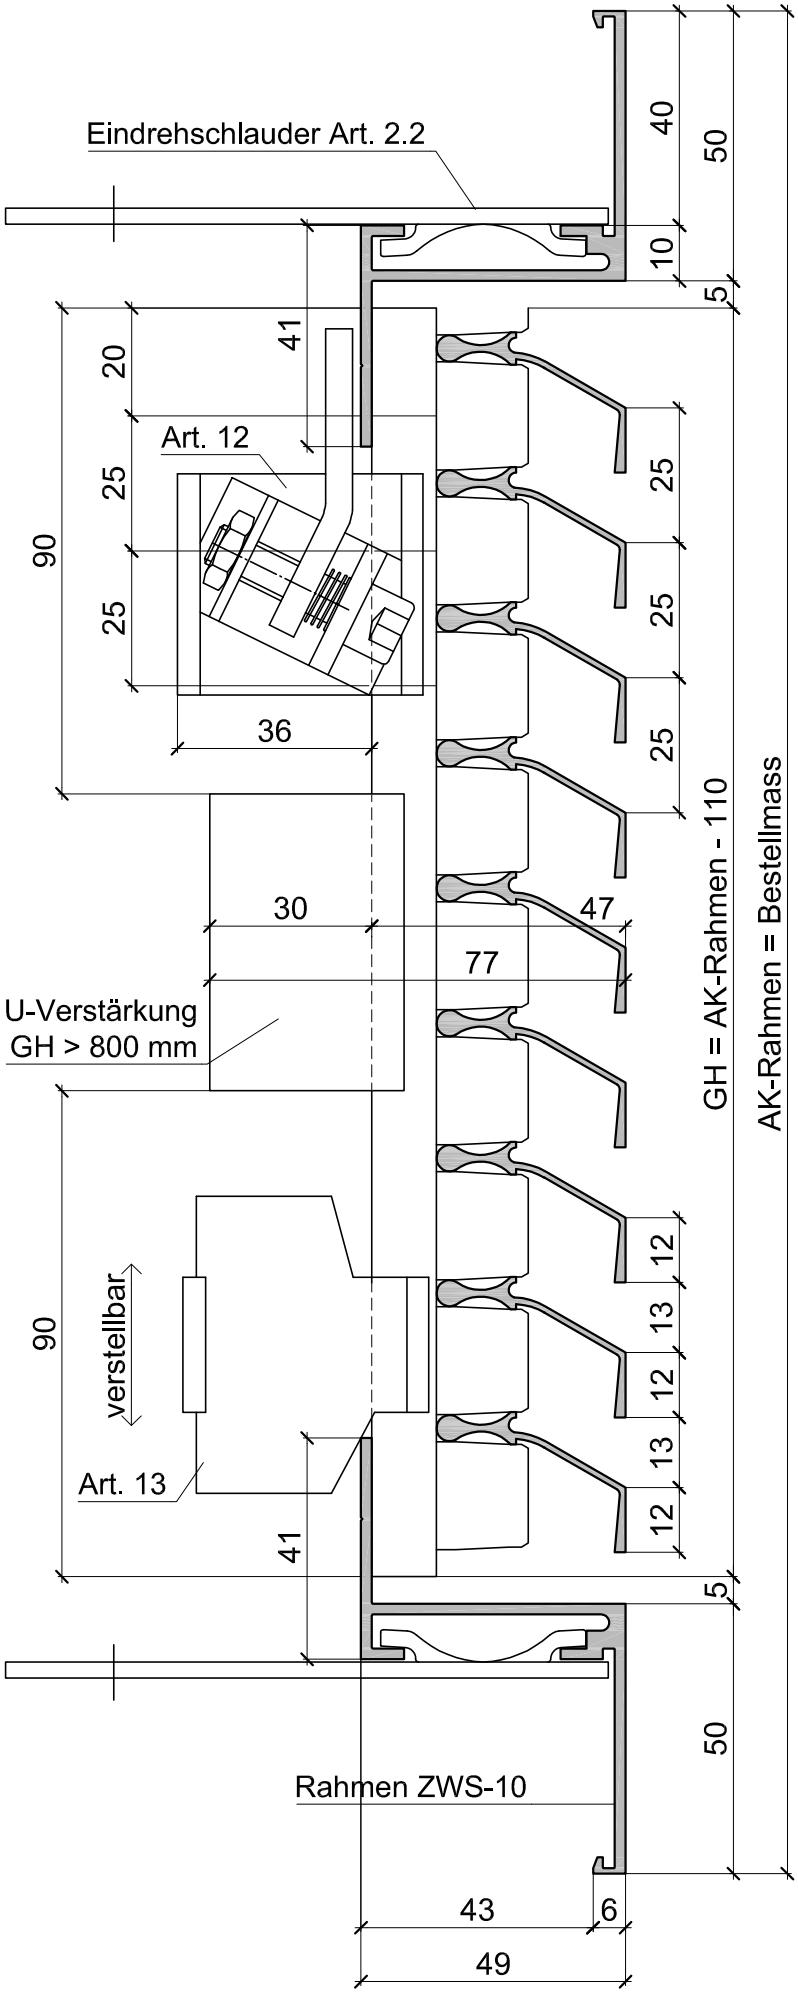

Aluhit Gitter WS-10, Rahmen ZWS-10, Art. 12 u. 13 zum Befestigen von aussen, Rahmenmontage mit Eindrehschlauder