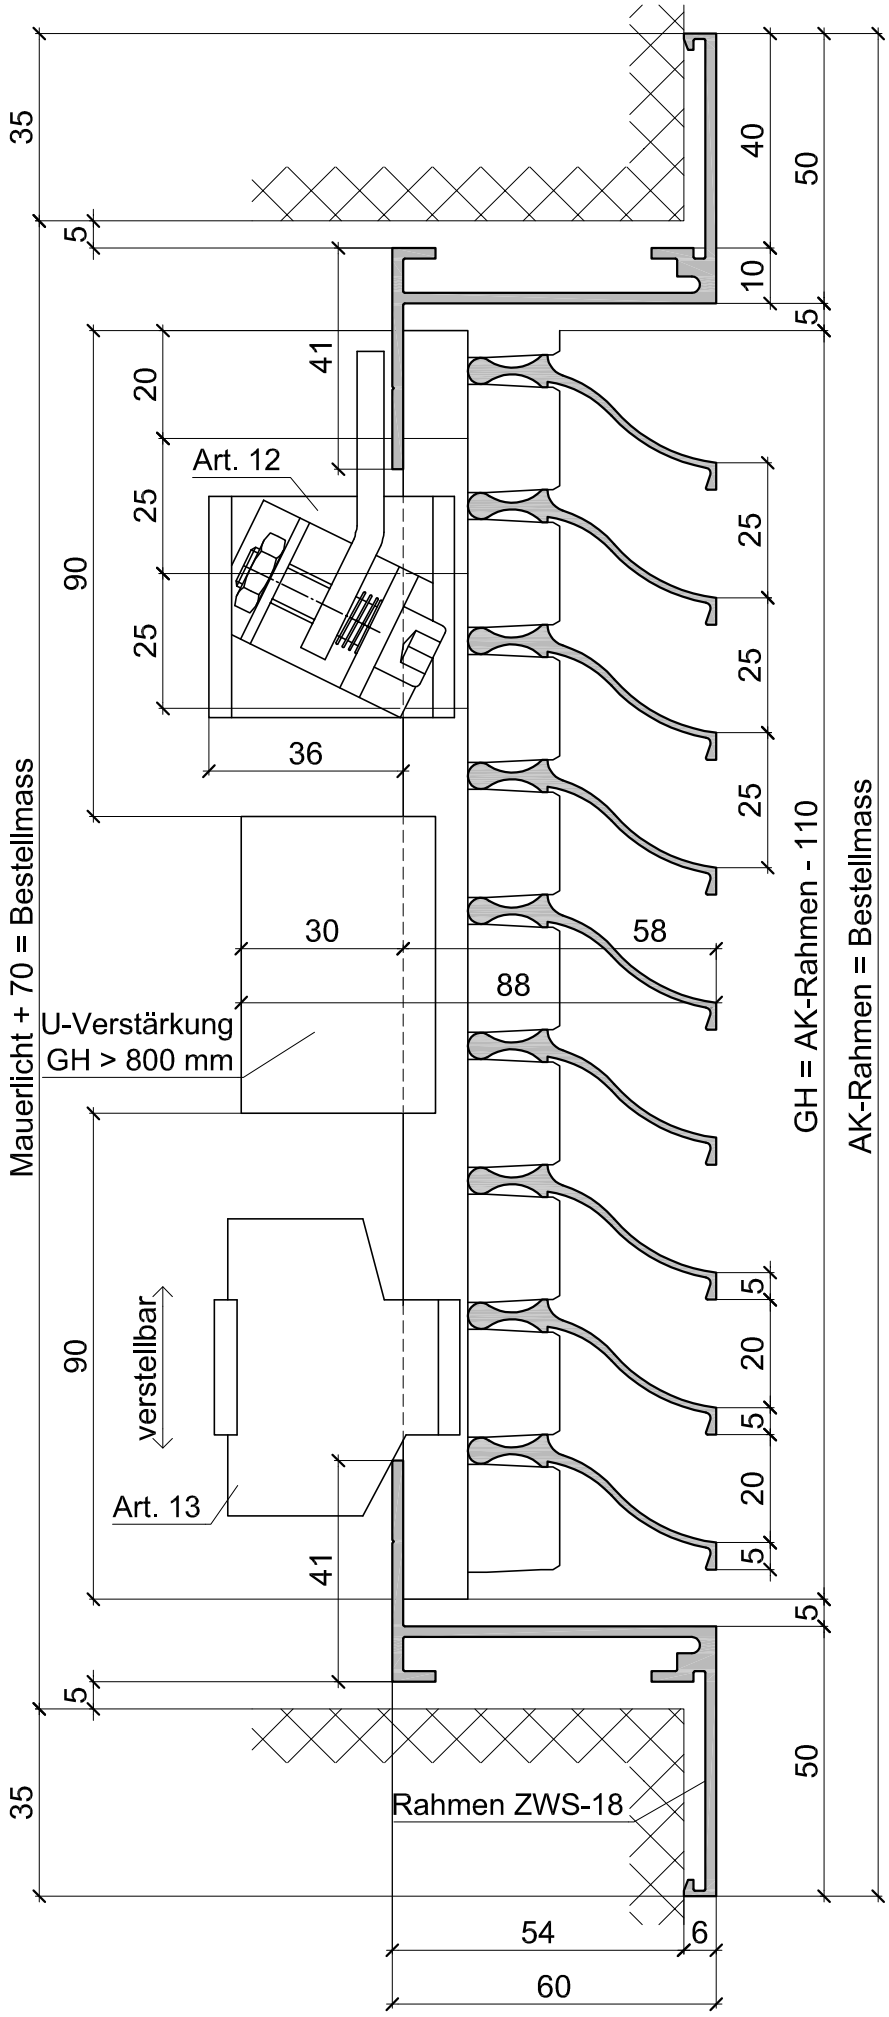

Aluhit Gitter WS-18, Rahmen ZWS-18, Art. 12 u. 13 zum Befestigen von aussen, U-Verstärkung

Wyss Aluhit AG, Grossmatte 9, CH-6014 Luzern, Tel. +41 41 259 11 00, info@wyssaluhit.ch | WS-18 | 01